


MAPA SYTUACYJNO-WYSOKOŚCIOWA DO CELÓW PROJEKTOWYCH		
Linia nr 137: Katowice-Legnica, km.24+340 -25+140		
Identyfikator zgłoszenia	DER: 286/2016	
Miejscowość	Gliwice, ul Chorzowska	
Sekcje mapy zasadniczej w układzie 2000	6.130.27.07.2.2	
Skala mapy	1:500	
Nazwa układu współrzędnych	Prostokątnych płaskich wysokości	2000/6 Kronsztadt 86
Jednostka ewidencyjna	m.Gliwice	246601_1.Gliwice
Obręb	Kolej	246601_1.0025
Działka	757/2, 764/1, 758	
Oznaczenie i informacje o służebnościach gruntowych mających wpływ na zagospodarowanie gruntów zlokalizowanych w granicach projektowanej inwestycji	Z uwagi na fakt, iż charakter projektowanej inwestycji budowlanej nie wpływa na sposób zagospodarowania gruntów objętych mapą, mapa została wykonana bez ustalenia obciążeń służebnościami gruntowymi	
Opis sposobu przyjęcia granic	Z uwagi na fakt, iż inwestycja dotyczy obiektu liniowego-sieć ciepłownicza granice przyjęto na podstawie numerycznej mapy ewidencyjnej - do celów prawnych wymagają ustalenia w terenie	
Nazwa firmy wykonującej pomiar		
Imię i nazwisko oraz data i podpis geodety uprawnionego		
LEGENDA:		
2531	numeracja działek	
w	granicz działek	
k	istniejąca sieć wodociągowa	
e	istniejąca sieć kanalizacyjna	
e	istniejąca sieć energetyczna	
f	istniejąca sieć telefoniczna	
c	istniejąca sieć ciepłownicza	
g	istniejąca sieć gazownicza	
2017-03-13		
7-pp 74/349		
2017-03-13		
GŁÓWNY SPECJALISTA		
Wydział Geodezji i		
Regulacji Stanów Przemysłowych		
Jacek Cebula		

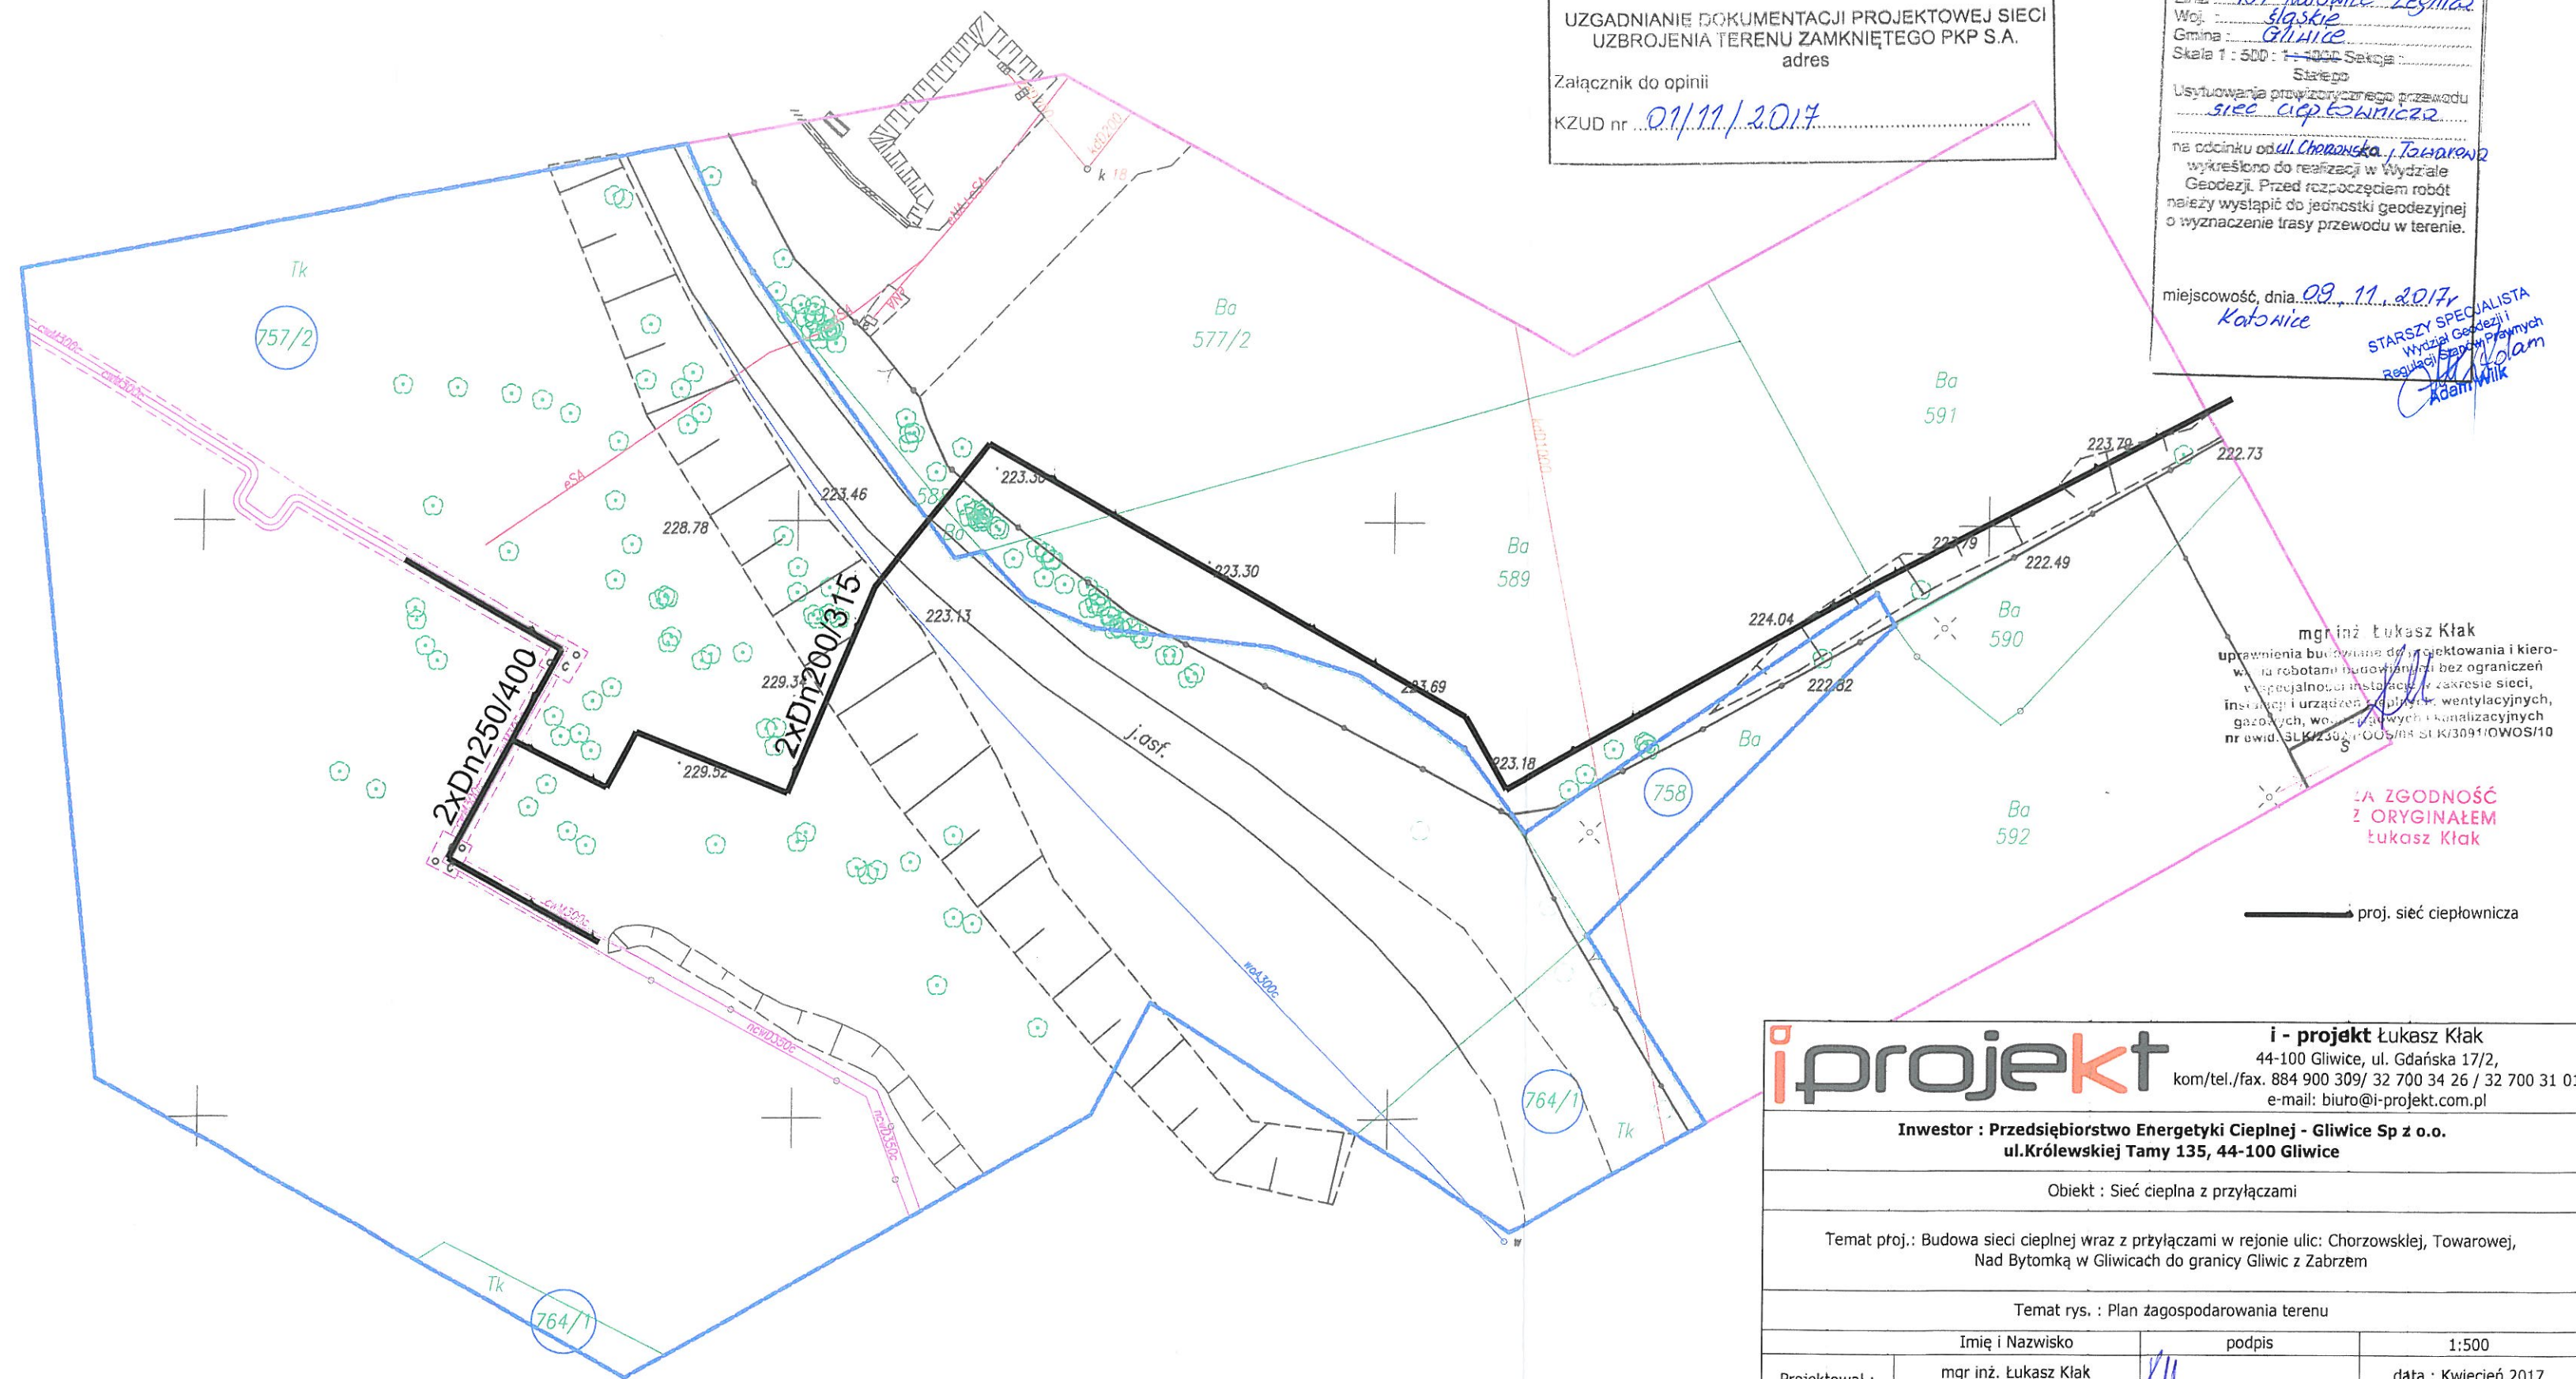

Polskie Koleje Państwowe S.A.  
Oddział Gospodarowania  
Nieruchomościami w Katowicach  
Wydział Geodezji  
adres  
tel. fax  
Linia: 137 Katowice-Legnica  
Woj.: śląskie  
Gmina: Gliwice  
Skala 1: 500: 1:4000 Skala:  
Starego  
Usytuowanie przewidywanego przewodu  
na odcinku od ul. Chorzowska, Towarowej  
wykreślono do realizacji w Wydziale  
Geodezji. Przed rozpoczęciem robót  
należy wystąpić do jednostki geodezyjnej  
o wyznaczenie trasy przewodu w terenie.

Załącznik do opinii  
KZUD nr 01/11/2017

Polskie Koleje Państwowe S.A.  
Oddział Gospodarowania  
Nieruchomościami w Katowicach  
Wydział Geodezji  
adres  
tel. fax  
Linia: 137 Katowice-Legnica  
Woj.: śląskie  
Gmina: Gliwice  
Skala 1: 500: 1:4000 Skala:  
Starego  
Usytuowanie przewidywanego przewodu  
na odcinku od ul. Chorzowska, Towarowej  
wykreślono do realizacji w Wydziale  
Geodezji. Przed rozpoczęciem robót  
należy wystąpić do jednostki geodezyjnej  
o wyznaczenie trasy przewodu w terenie.

miejscowość, dnia 09.11.2017  
Katowice

STARSZY SPECJALISTA  
Wydział Geodezji i  
Regulacji Stanów Przemysłowych  
Adam Wilk

mgr inż. Łukasz Kłak  
uprawnienia budowlane do projektowania i kierowania robotami budowlanymi bez ograniczeń w specjalności instalacyjnej w zakresie sieci, instalacji i urządzeń elektrycznych, wentylacyjnych, gazowych, wodociągowych i kanalizacyjnych nr ewid. SLK/2302/POOS/08 - wód-kan-gaz-co

ZA ZGODNOŚĆ Z ORYGINAŁEM  
Łukasz Kłak

i-projekt		i - projekt Łukasz Kłak 44-100 Gliwice, ul. Gdańska 17/2, kom./tel./fax. 884 900 309/ 32 700 34 26 / 32 700 31 01 e-mail: biuro@i-projekt.com.pl	
Inwestor : Przedsiębiorstwo Energetyki Ciepłej - Gliwice Sp z o.o. ul.Królewskiej Tamy 135, 44-100 Gliwice			
Objekt : Sieć ciepła z przyłączami			
Temat proj.: Budowa sieci ciepłej wraz z przyłączami w rejonie ulic: Chorzowskiej, Towarowej, Nad Bytomką w Gliwicach do granicy Gliwic z Zabrzem			
Temat rys. : Plan zagospodarowania terenu			
Imię i Nazwisko		podpis	1:500
Projektował :	mgr inż. Łukasz Kłak upr. nr SLK/2302/POOS/08 - wód-kan-gaz-co		data : Kwiecień 2017
Sprawił :	mgr inż. Marta Kasprzyk-Dragon upr. nr SLK/4065/POOS/12 - wód-kan-gaz-co		nr proj.:212 PBW
			nr rys.: 02