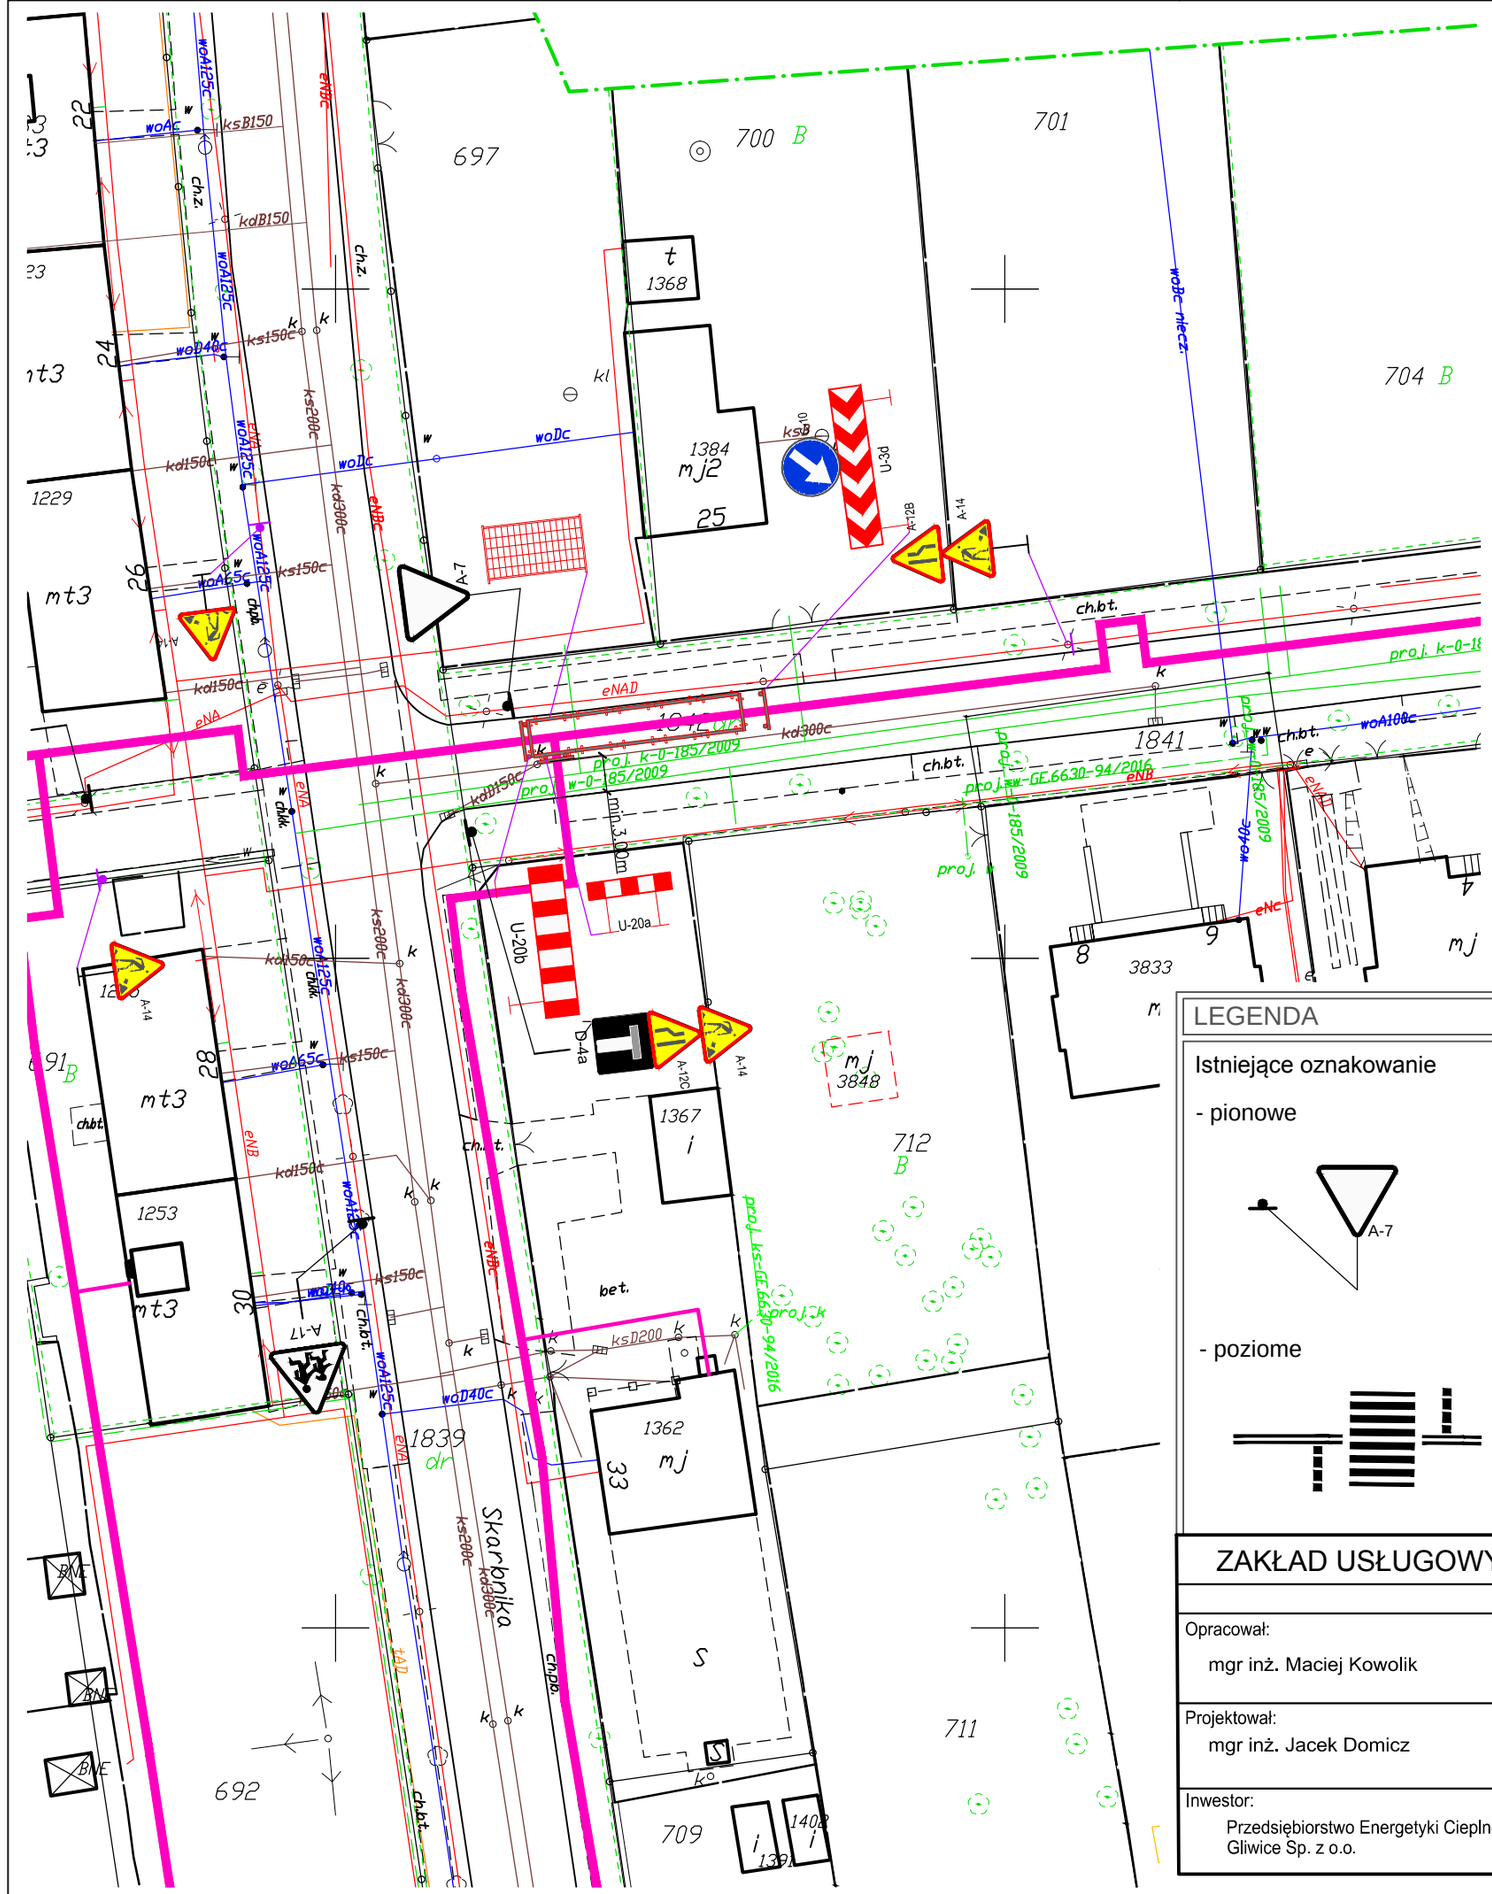

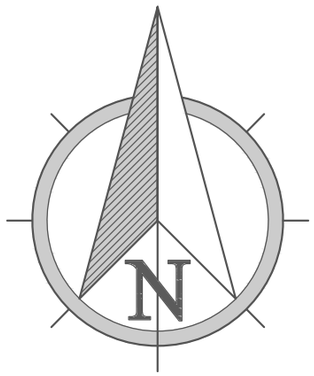

LEGENDA

Istniejące oznakowanie

- pionowe

- poziome

Elementy projektowane

Trasa przyłącza sieci cieplnej

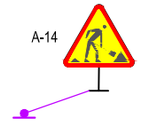

Znaki pionowe

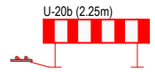

Urządzenia bezpieczeństwa ruchu

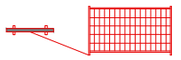

Panelowe ogrodzenia przestawne

ZAKŁAD USŁUGOWY - JAN PAWNUK			Temat: BUDOWA OSIEDLOWEJ SIECI CIEPLNEJ W GLIWICACH SOŚNICY - ETAP III ZMIANA ORGANIZACJI RUCHU NA CZAS WYKONYWANIA ROBÓT BUDOWLANYCH
	Data	Podpis	
Opracował: mgr inż. Maciej Kowolik	09.2016		
Projektował: mgr inż. Jacek Domicz	09.2016		Rysunek: Czasowa zmiana organizacji ruchu ETAP 10b - ul. A. Stabika - sięgacz Nr Rys.: IR-3.10b
Inwestor: Przedsiębiorstwo Energetyki Cieplnej Gliwice Sp. z o.o.		Adres obiektu Gliwice - Sośnica	Skala 1:500