
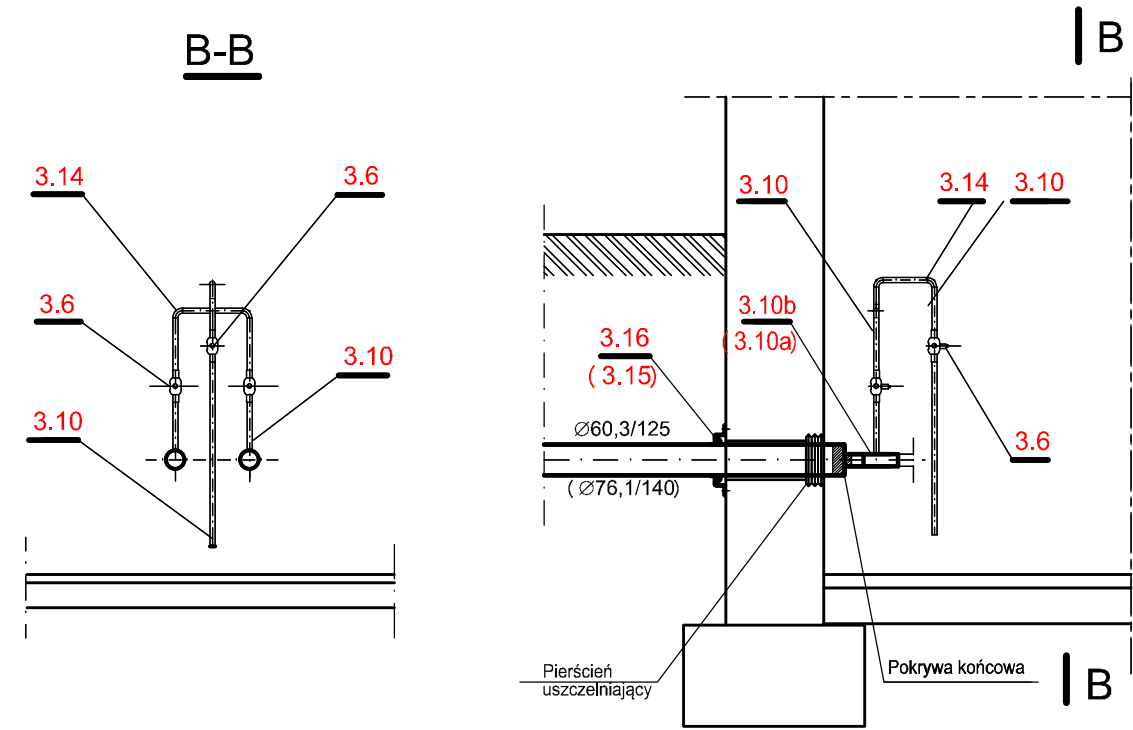
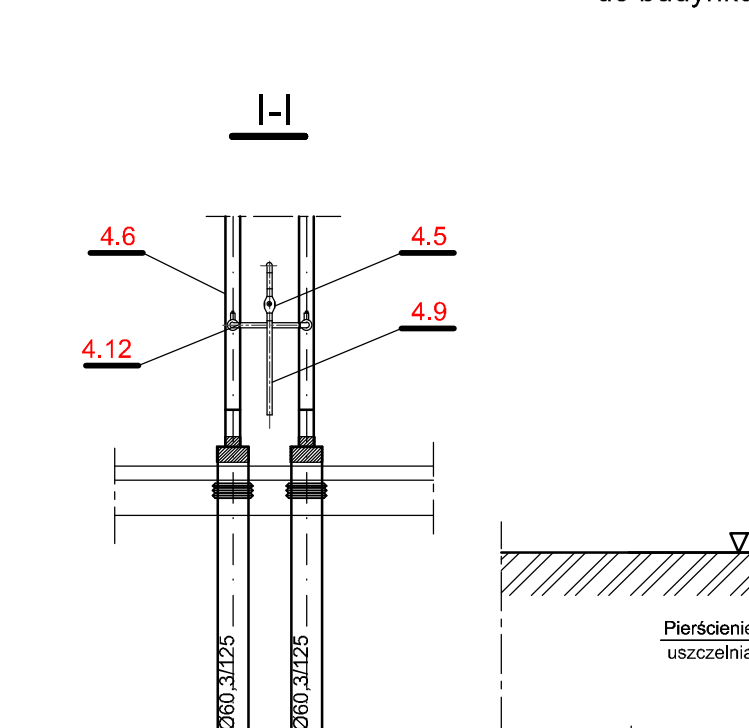
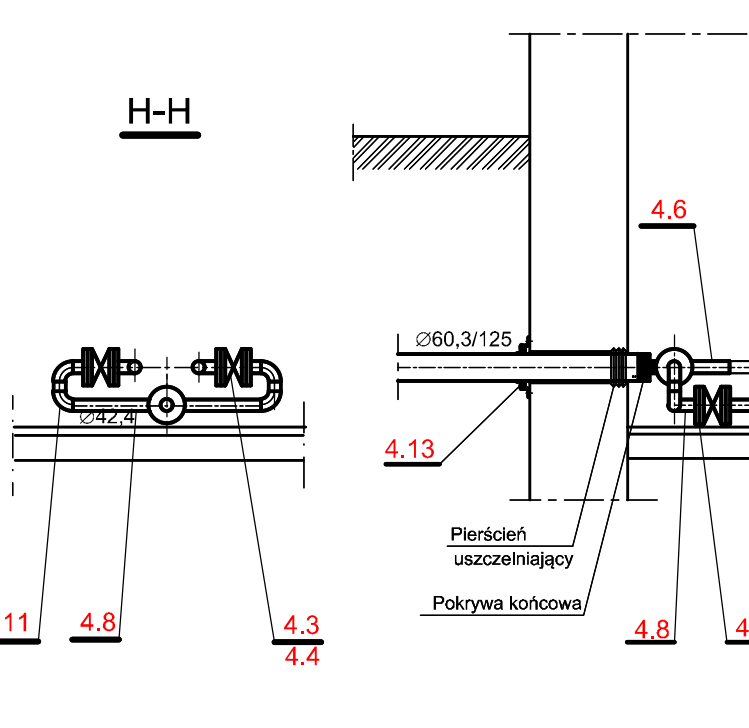
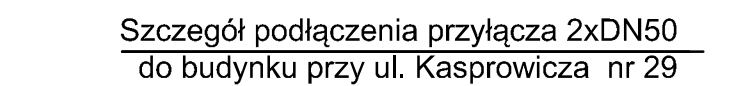
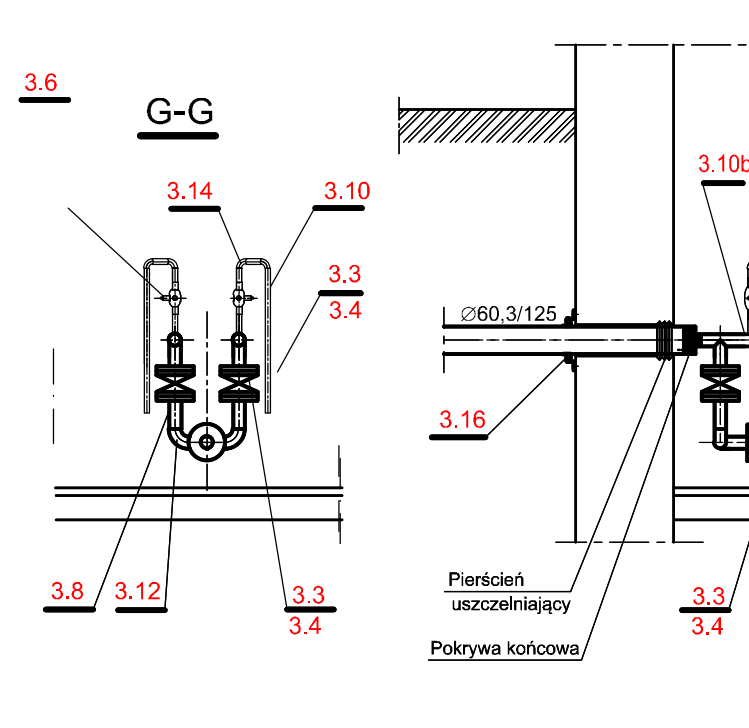
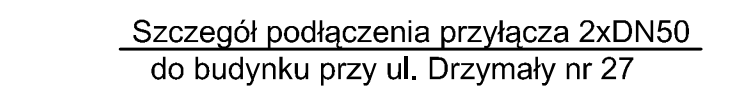
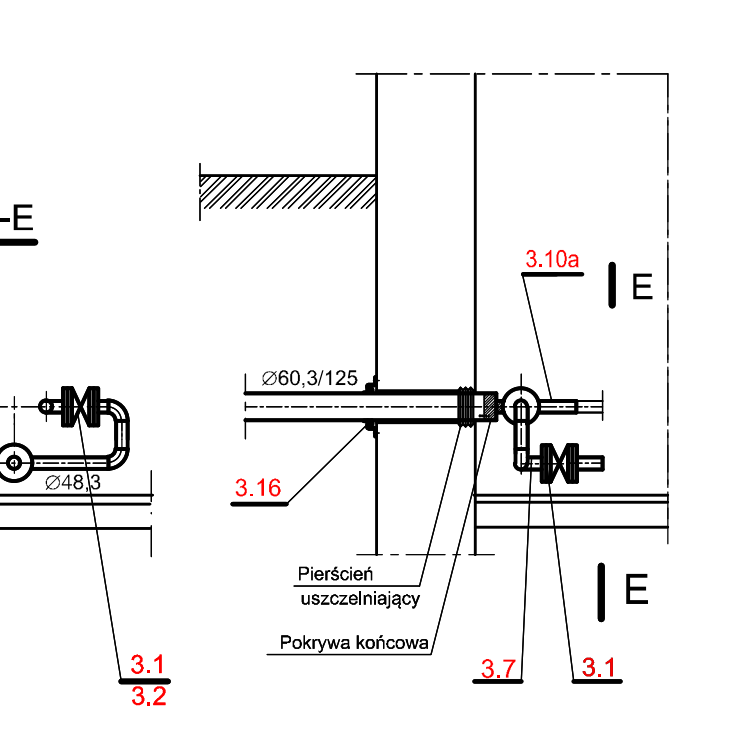
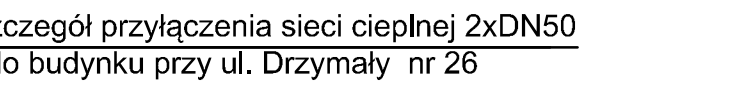
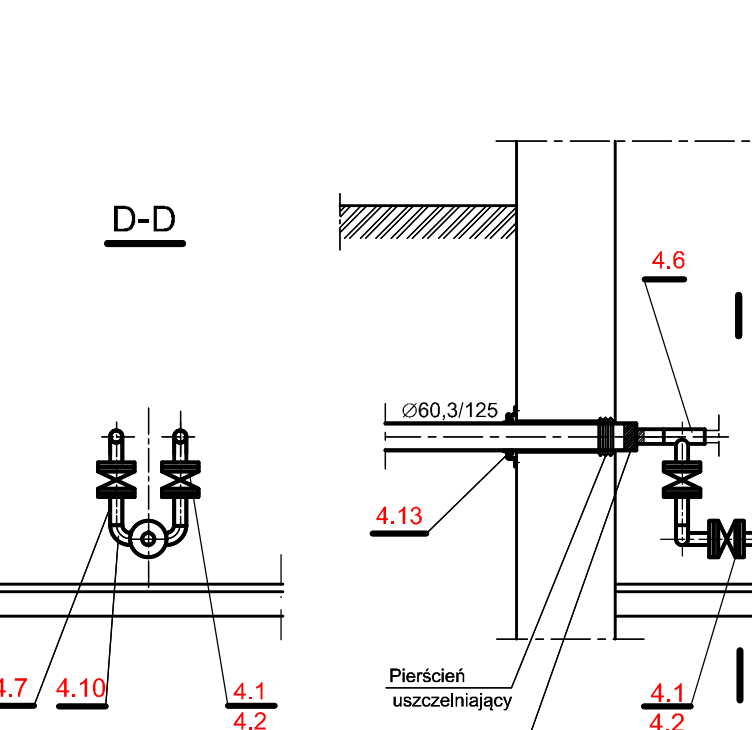
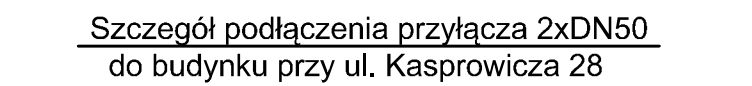
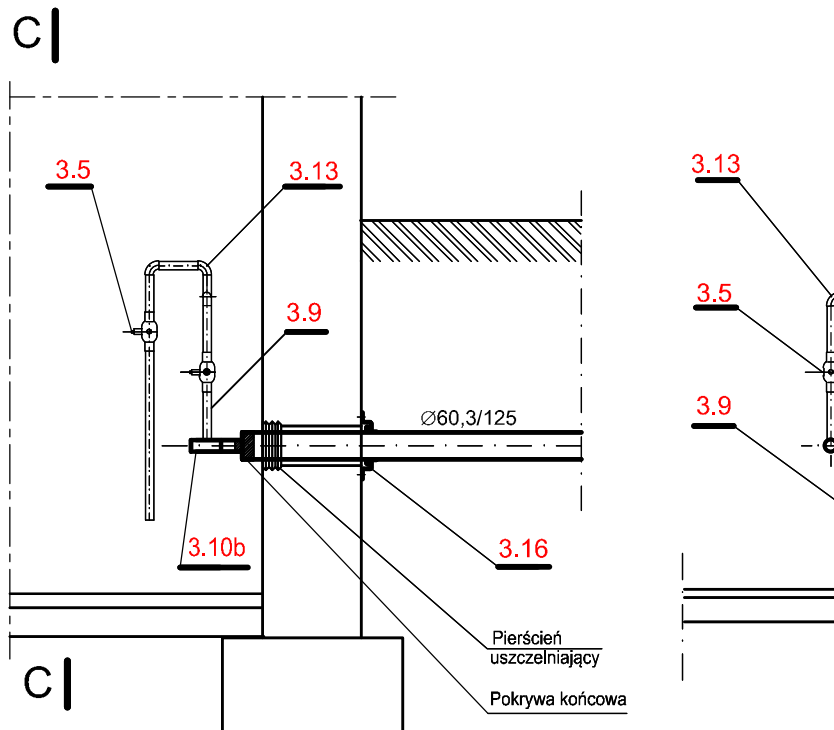
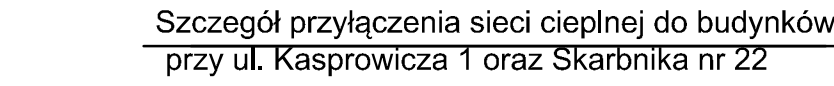




Dotyczy podłączeń do budynków: Kasprowicz 22, Kasprowicz 9, Odrowążów 68, Skarbnika 30, Skarbnika 42, Stabika 4

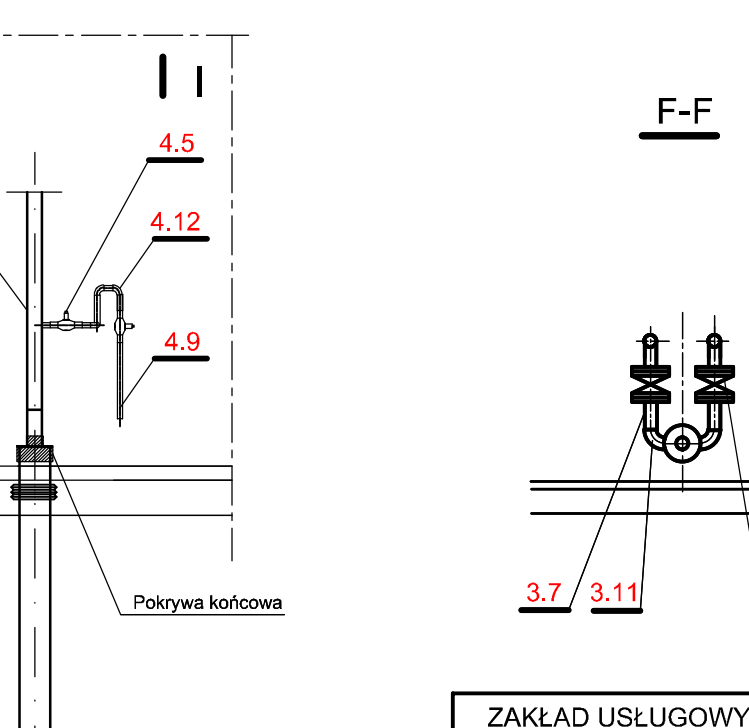

Dotyczy podłączeń do budynków: Kasprowicza 17, Drzymały 6, Odrowążów 96, Odrowążów 88, Drzymały 14, Drzymały 7, Drzymały 15

[illegible]

Nazwisko	Nr upr
----------	--------

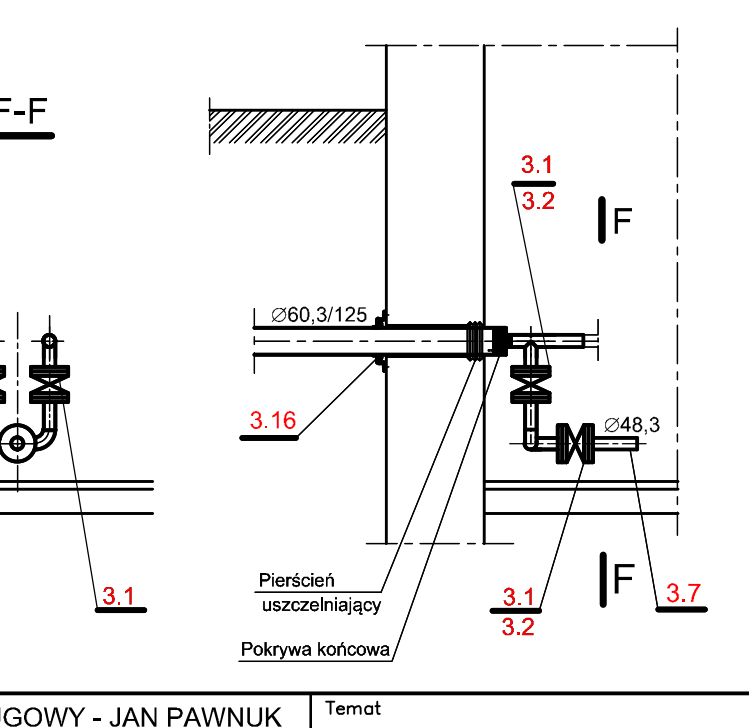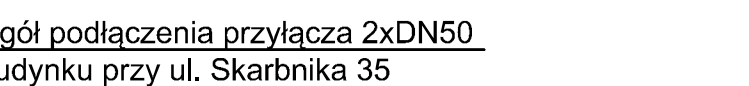

Nr upr.	Data	Podpis
---------	------	--------

USŁUGOWY - JAN PAWNUK				Temat	
Nr upr.	Data	Podpis	Osiedlowa sieć ciepła w Gliwicach-Sońnicy Etap 2		
93z.Bania	793/01	10.2016			
r. PAWNUK	867/93	10.2016	Rysunek		Nr Rys. 5
			Szczegóły podłączenia przyłączy do budynków		
Adres obiektu			Skala 1:25		
Instytut Energetyki Ciepłej o.o.			Gliwice, ul. Kasprowicza, Drzymały, Skarbinka, Korcorka		

793/01	10.2016		Rysunek	Nr Rys.
867/93	10.2016		Szczegóły podłączenia przyłączy do budynków	5
Adres obiektu			Skala	
Głiwice, ul. Kasprowicza, Drzymała, Skarbnika, Korczoka			1:25	

Instytut Energetyki Ciepłej z o.o.	Adres obiektu Gliwice, ul. Kasprowicza, Drzymały, Skarbnika, Korczoka	Skala 1:25
---------------------------------------	--	---------------