
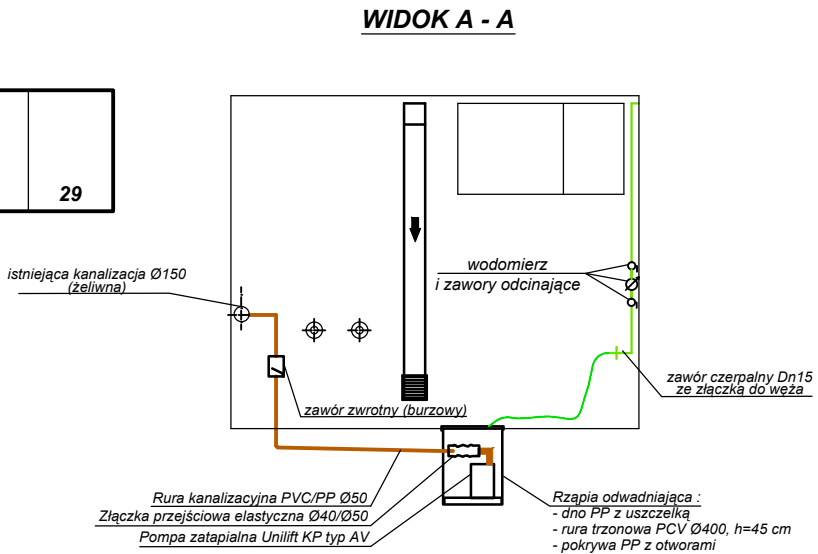


1	3	5	7	9	11	13	15	17	19	21	23	25	27	29
---	---	---	---	---	----	----	----	----	----	----	----	----	----	----

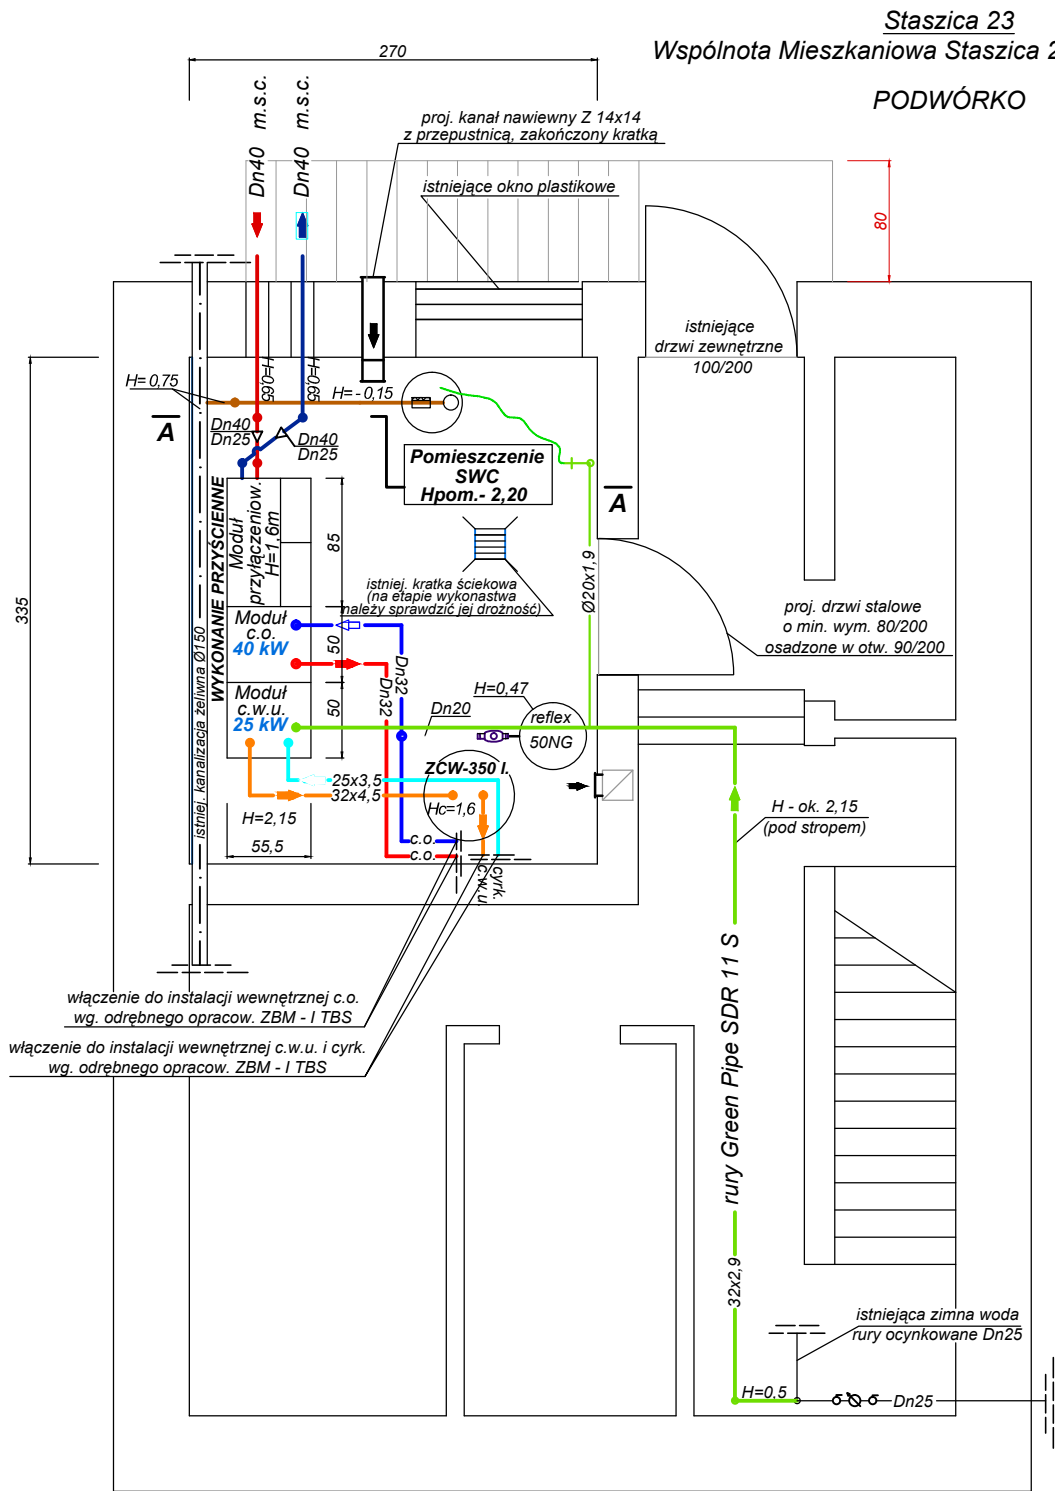

UWAGA :
Kompaktowa stacja wymienników ciepła
(moduł przyłączeniowy, moduł c.o.) -
WYKONANIE PRZYŚCIENNE
umożliwiająca obsługę urządzeń z jednej strony

ZESPÓŁ PROJEKTOWO - REALIZACYJNY SYNERGIA
44-100 GLIWICE, ul. Długa 29
tel. +48 605 834 988

WYKONAWCA
PRZEDSIĘBIORSTWO ENERGETYKI CIEPLNEJ - GLIWICE
Spółka z ograniczoną odpowiedzialnością
44-100 GLIWICE, ul. Królewskiej Tamy 135
tel. 32 335 0 105, 32 335 0 106, fax 32 335 0 107
INWESTOR

DWUFUNKCYJNA STACJA WYMIENNIKÓW CIEPŁA
DLA WSPÓLNOTY MIESZKANIOWEJ STASZICA 21, 23, 25, 27, 29
ZLOKALIZOWANA W SEGMENTCIE PRZY ULICY STASZICA 23
W GLIWICACH - SOŚNICY
TYTUŁ OPRACOWANIA

MGR INŻ. IWONA HATOSSY

PROJEKTOWAŁ

PIECZĄTKA I PODPIS

MGR INŻ. IWONA HATOSSY

WYKONAŁ

PIECZĄTKA I PODPIS

RZUT PIWNIC BUDYNKU - LOKALIZACJA POMIESZCZENIA SWC
WRAZ Z ROZMIESZCZENIEM PODSTAWOWYCH URZĄDZEŃ
ORAZ Z TRASĄ PROWADZENIA RUROCIAGÓW
TYTUŁ RYSUNKU

GRUDZIEŃ 2016

1 : 50

01

DATA

SKALA

NUMER RYSUNKU