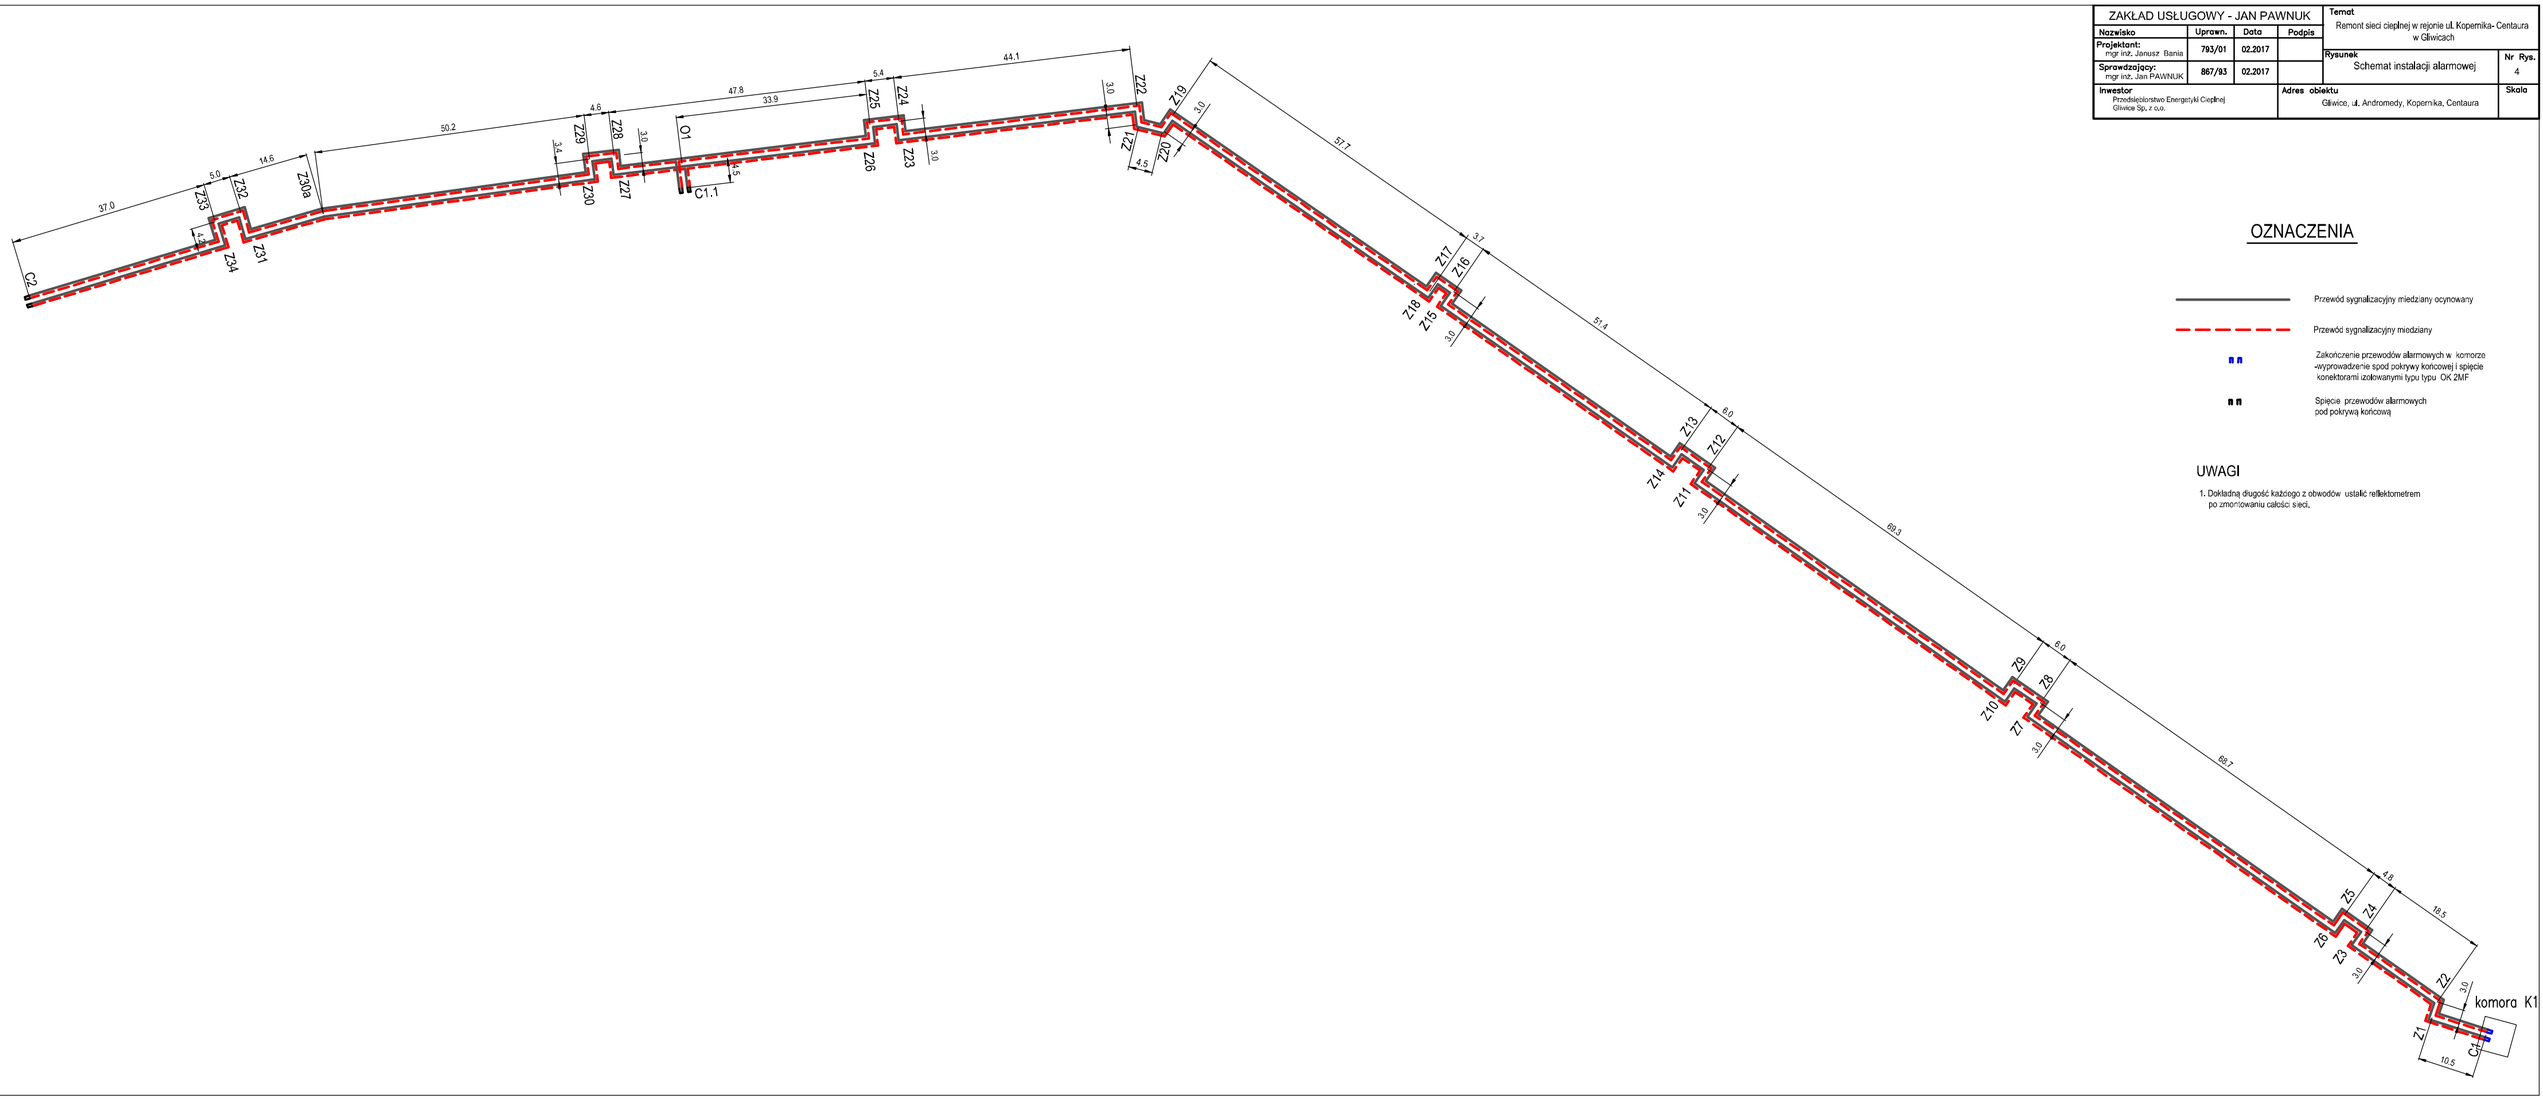

ZAKŁAD USŁUGOWY - JAN PAWNUK				Temat
				Remont sieci cieplnej w rejonie ul. Kopernika- Centaura w Gliwicach
Nazwisko	**Uprawn.**	**Data**	**Podpis**	
Projektant: mgr inż. Janusz Bania	793/01	02.2017		**Rysunek** Schemat instalacji alarmowej — **Nr Rys.** 4
Sprawdzający: mgr inż. Jan PAWNUK	867/93	02.2017		
Inwestor Przedsiębiorstwo Energetyki Cieplnej Gliwice Sp. z o.o.			**Adres obiektu** Gliwice, ul. Andromedy, Kopernika, Centaura	**Skala**

OZNACZENIA

- Przewód sygnalizacyjny miedziany ocynowany
- Przewód sygnalizacyjny miedziany
- Zakończenie przewodów alarmowych w komorze -wyprowadzenie spod pokrywy końcowej i spięcie konektorami izolowanymi typu typu OK 2MF
- Spięcie przewodów alarmowych pod pokrywą końcową

UWAGI

1. Dokładną długość każdego z obwodów ustalić reflektometrem po zmontowaniu całości sieci.