



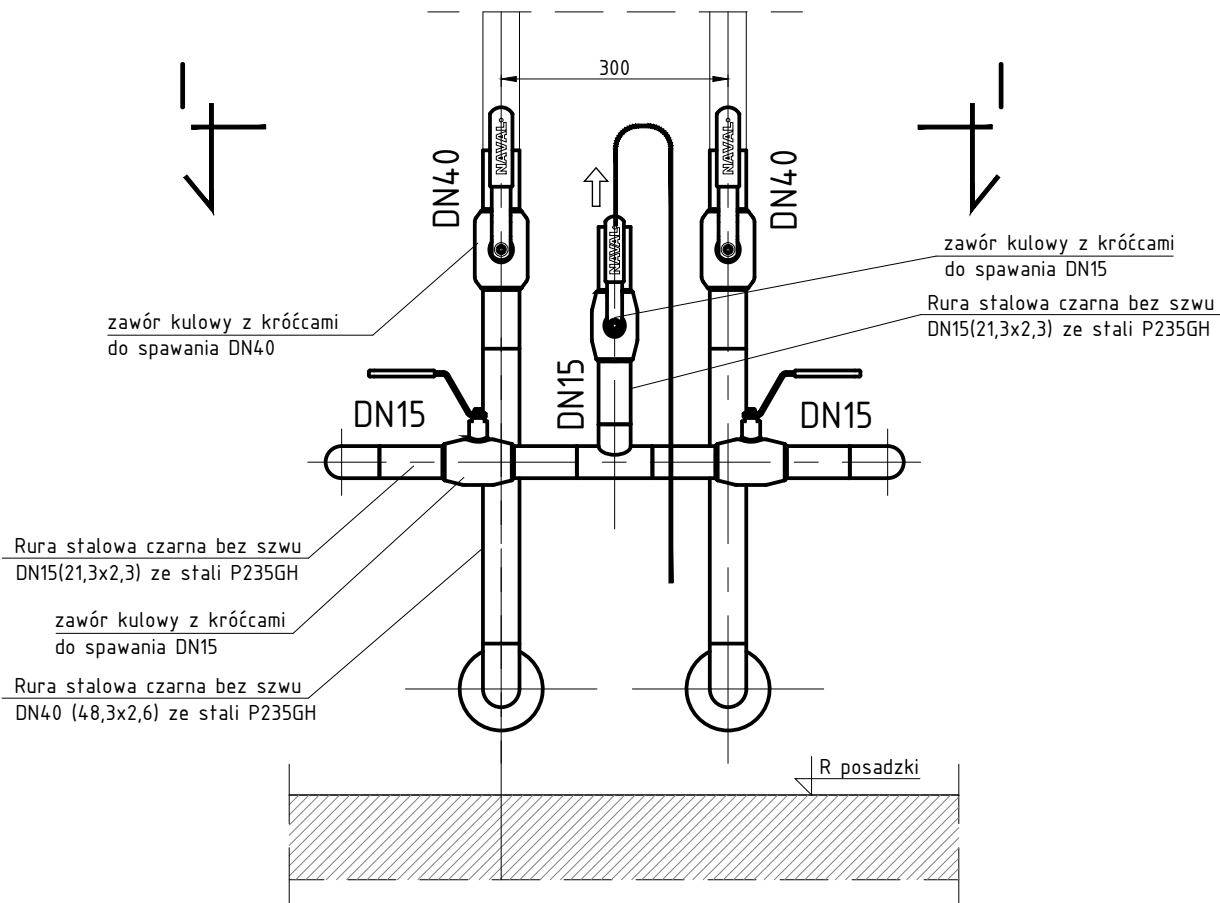

WIDOK W

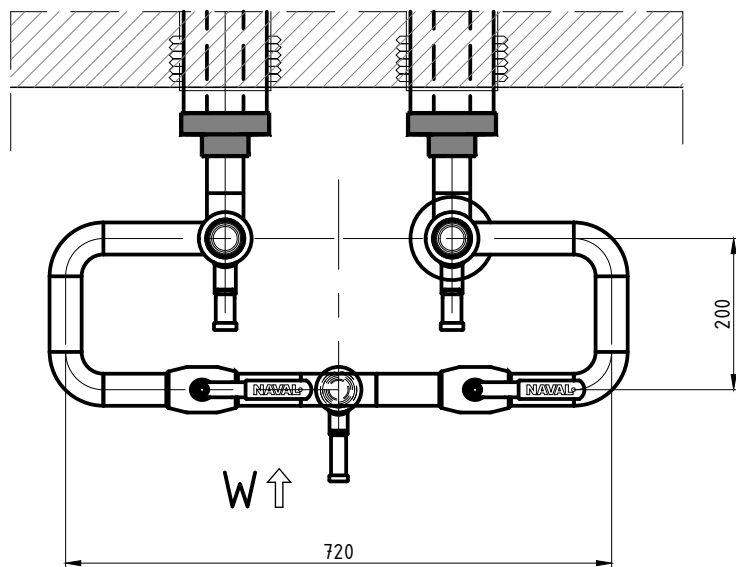

RZUT



INWESTYCJA/ZLECENIODAWCA: Zadanie 1 BUDOWA PRZYŁĄCZA SIECI CIEPLNEJ DO BUDYNKU MIESZKALNEGO PRZY UL. USZCZYKA 7 (DZ. NR 680/3, 800, 814, 1096 Obręb: Kłodnica) INWESTOR: Przedsiębiorstwa Energetyki Cieplnej – Gliwice Sp. z o.o. 44-100 Gliwice, ul. Królewskiej Tamy 135				NAZWISKO		PODPIS	
TYTUŁ RYSUNKU: ZESPÓŁ ARMATURY ODCINAJĄCEJ W RAMACH POMIESZCZENIA WĘZŁA DLA CIEPŁOCIĄGÓW DN40 (z odpow.)				PROJEKTOWAŁ: MGR INŻ. Dawid KOŚCIAŃSKI UPR. BUD. NR 409/02			
				OPRACOWAŁ: MGR INŻ. Dawid KOŚCIAŃSKI UPR. BUD. NR 409/02			
				OPRACOWAŁ: INŻ. Piotr KOŚCIAŃSKI			
FIRMA: BIURO USŁUG INŻYNIERSKICH DR. PROJEKT DAWID KOŚCIAŃSKI 44-113 GLIWICE, UL. KARSKIEGO 6, TEL. 501-254-204				BRANŻA: SANITARNIA		STADIUM: PBW	
DATA: 06.2019				SKALA: 1:10		NR UMOWY DZ nr 43/2019 z dn. 29.01.2019r.	
DK PROJEKT				NUMER RYSUNKU PEC.01.06.A			

UWAGI:

1. Wymiary podano w mm