


SCHEMAT MONTAŻOWY

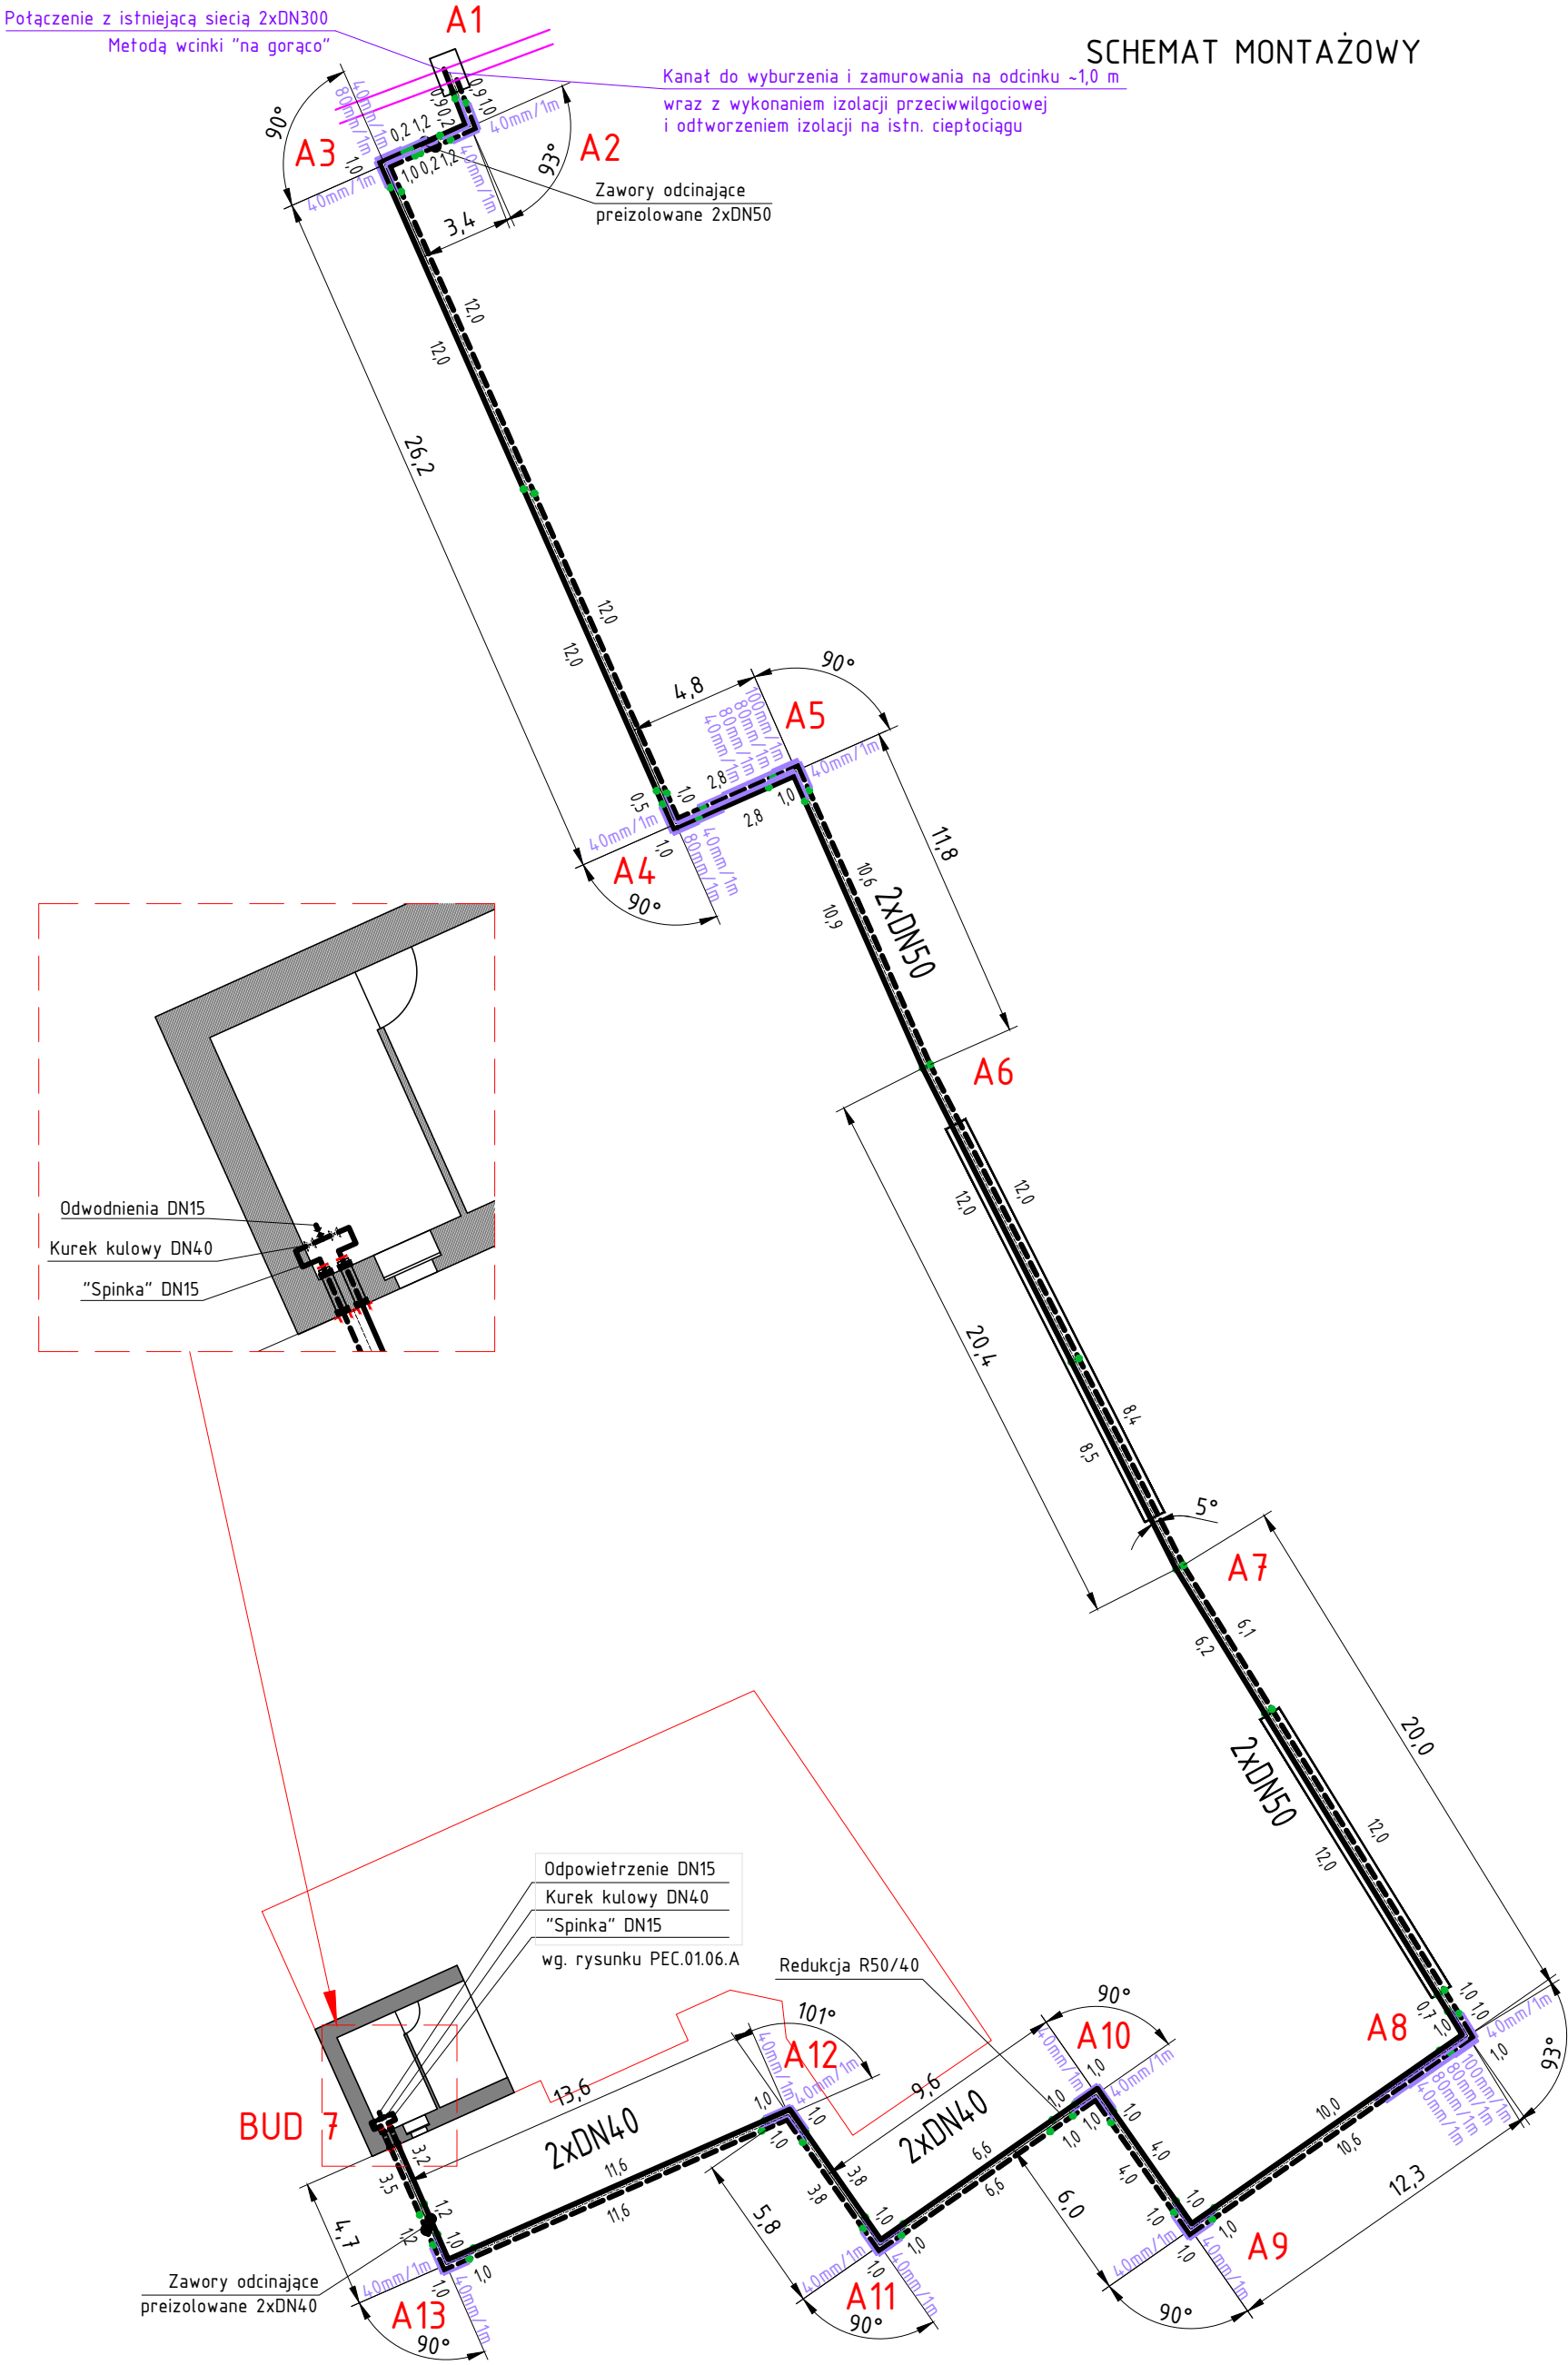

LEGENDA

- PROJ. SIĘĆ CIEPLNA DWUPRZEWODOWA
- POŁĄCZENIE MUFOWE (przyłącze/sieć)
- B3 OZNACZENIE WĘŻŁA
- 40mm/1m PODUSZKI/MATY PIANKOWE

INWESTYCJA/ZLECIENIODAWCA: Zadanie 1 BUDOWA PRZYŁĄCZA SIECI CIEPLNEJ DO BUDYNKU MIESZKALNEGO PRZY UL. USZCZYKA 7 (DZ. NR 680/3, 800, 814, 1096 Odręb: Kłodzki) INWESTOR: Przedsiębiorstwo Energetyki i Górnictwa Sp. z o.o. 44-100 Gliwice, ul. Królewskiej Tamy 135		NAZWIŚKO PROJEKTOWAŁ: Dawid KOŚCIAŃSKI UPR. BUD. NR 439/02	PODPIS 
TYTUŁ RYSUNKU:  SCHEMAT MONTAŻOWY		OPRACOWAŁ: Dawid KOŚCIAŃSKI UPR. BUD. NR 439/02	INŻ. Piotr KOŚCIAŃSKI 
FIRMA: BUDU USŁUG INŻYNIERSKICH DR. PROJEKT DAWID KOŚCIAŃSKI 44-119 GLIWICE, UL. KARSKEGO 6, TEL. 501-254-204	BRANŻA: SANITARNIA	STADIUM: PBW	NR UMÓWY DZ nr 43/2019 z dn. 29.01.2019r.
DATA: 09.2019	SKALA: 1:250	NUMER RYSUNKU PEC.01.02.A	