Szczegół przejścia przez ścianę

1:10

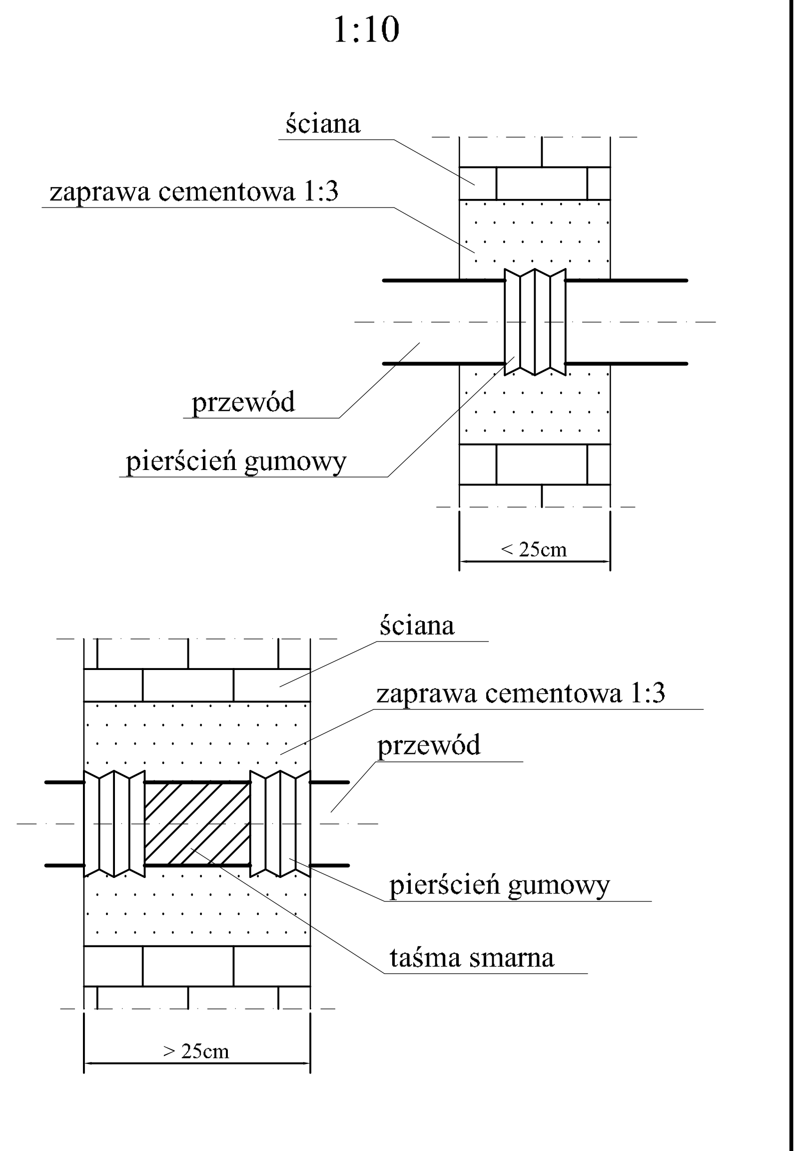

EKO-WILMAR sp. z o.o.
ul. Chorzowska 44b
44-100 Gliwice
tel. 505-193-093

UWAGA:
1. Wszystkie zmiany w projekcie wymagają zgody projektanta
2. W przypadku stwierdzenia jakichkolwiek niezgodności, rozbieżności w dokumentacji - natychmiast powiadomić projektanta
3. Dokumentację należy traktować łącznie - to znaczy: wszystkie rysunki wraz z częścią opisową
4. Do realizacji przystąpić należy jedynie z kompletem dokumentacji - PROJEKT WYKONAWCZY, oraz jego rewizjami i aktualizacjami
5. Dokumentację projektową branży architektonicznej, konstrukcyjnej i instalacyjnej należy traktować łącznie.

INWESTOR: ZARZĄD BUDYNKÓW MIEJSKICH
II Towarzystwo Budownictwa Społecznego Sp. z o.o.
44-100 Gliwice , ul. Warszawska 35B

ADRES INWESTYCJI: ul. Warszawska, Gliwice
numer ew. działek:
104/1, 105/1, 105/2, 105/3, 886
obręb: Zatorze

USŁUGI PROJEKTOWE
DR INŻ. ARCH. LECH WOJTAS
44-100 Gliwice, Al. Korfantego 9/4, tel. 032 2308365,
e-mail : wojtas.pracownia@wp.pl

ZESPÓŁ MIESZKALNO- USŁUGOWY „CENTRUM 50+" DLA OSÓB W WIEKU SENIORALNYM WRAZ Z TOWARZYSZĄCĄ INFRASTRUKTURĄ TECHNICZNĄ I DROGOWĄ

PROJEKT BUDOWLANO-WYKONAWCZY

(projekt zamienny do SC-04/16)

projektował : mgr. inż. Grażyna Wilk
upr. bud. nr 791/01

sprawdzający :

opracował : Jakub Wilk

opracował :

luty 2018 | SKALA 1:100/1:250 | PROFIL | Nr rysunku SC-05/18/3 | Rewizja R 00

NINIEJSZE OPRACOWANIE STANOWI DZIEŁO AUTORSKIE I PODLEGA OCHRONIE ZGODNIE Z USTAWĄ 83 Z DNIA 04.02.1994 O PRAWIE AUTORSKIM I PRAWACH POKREWNYCH