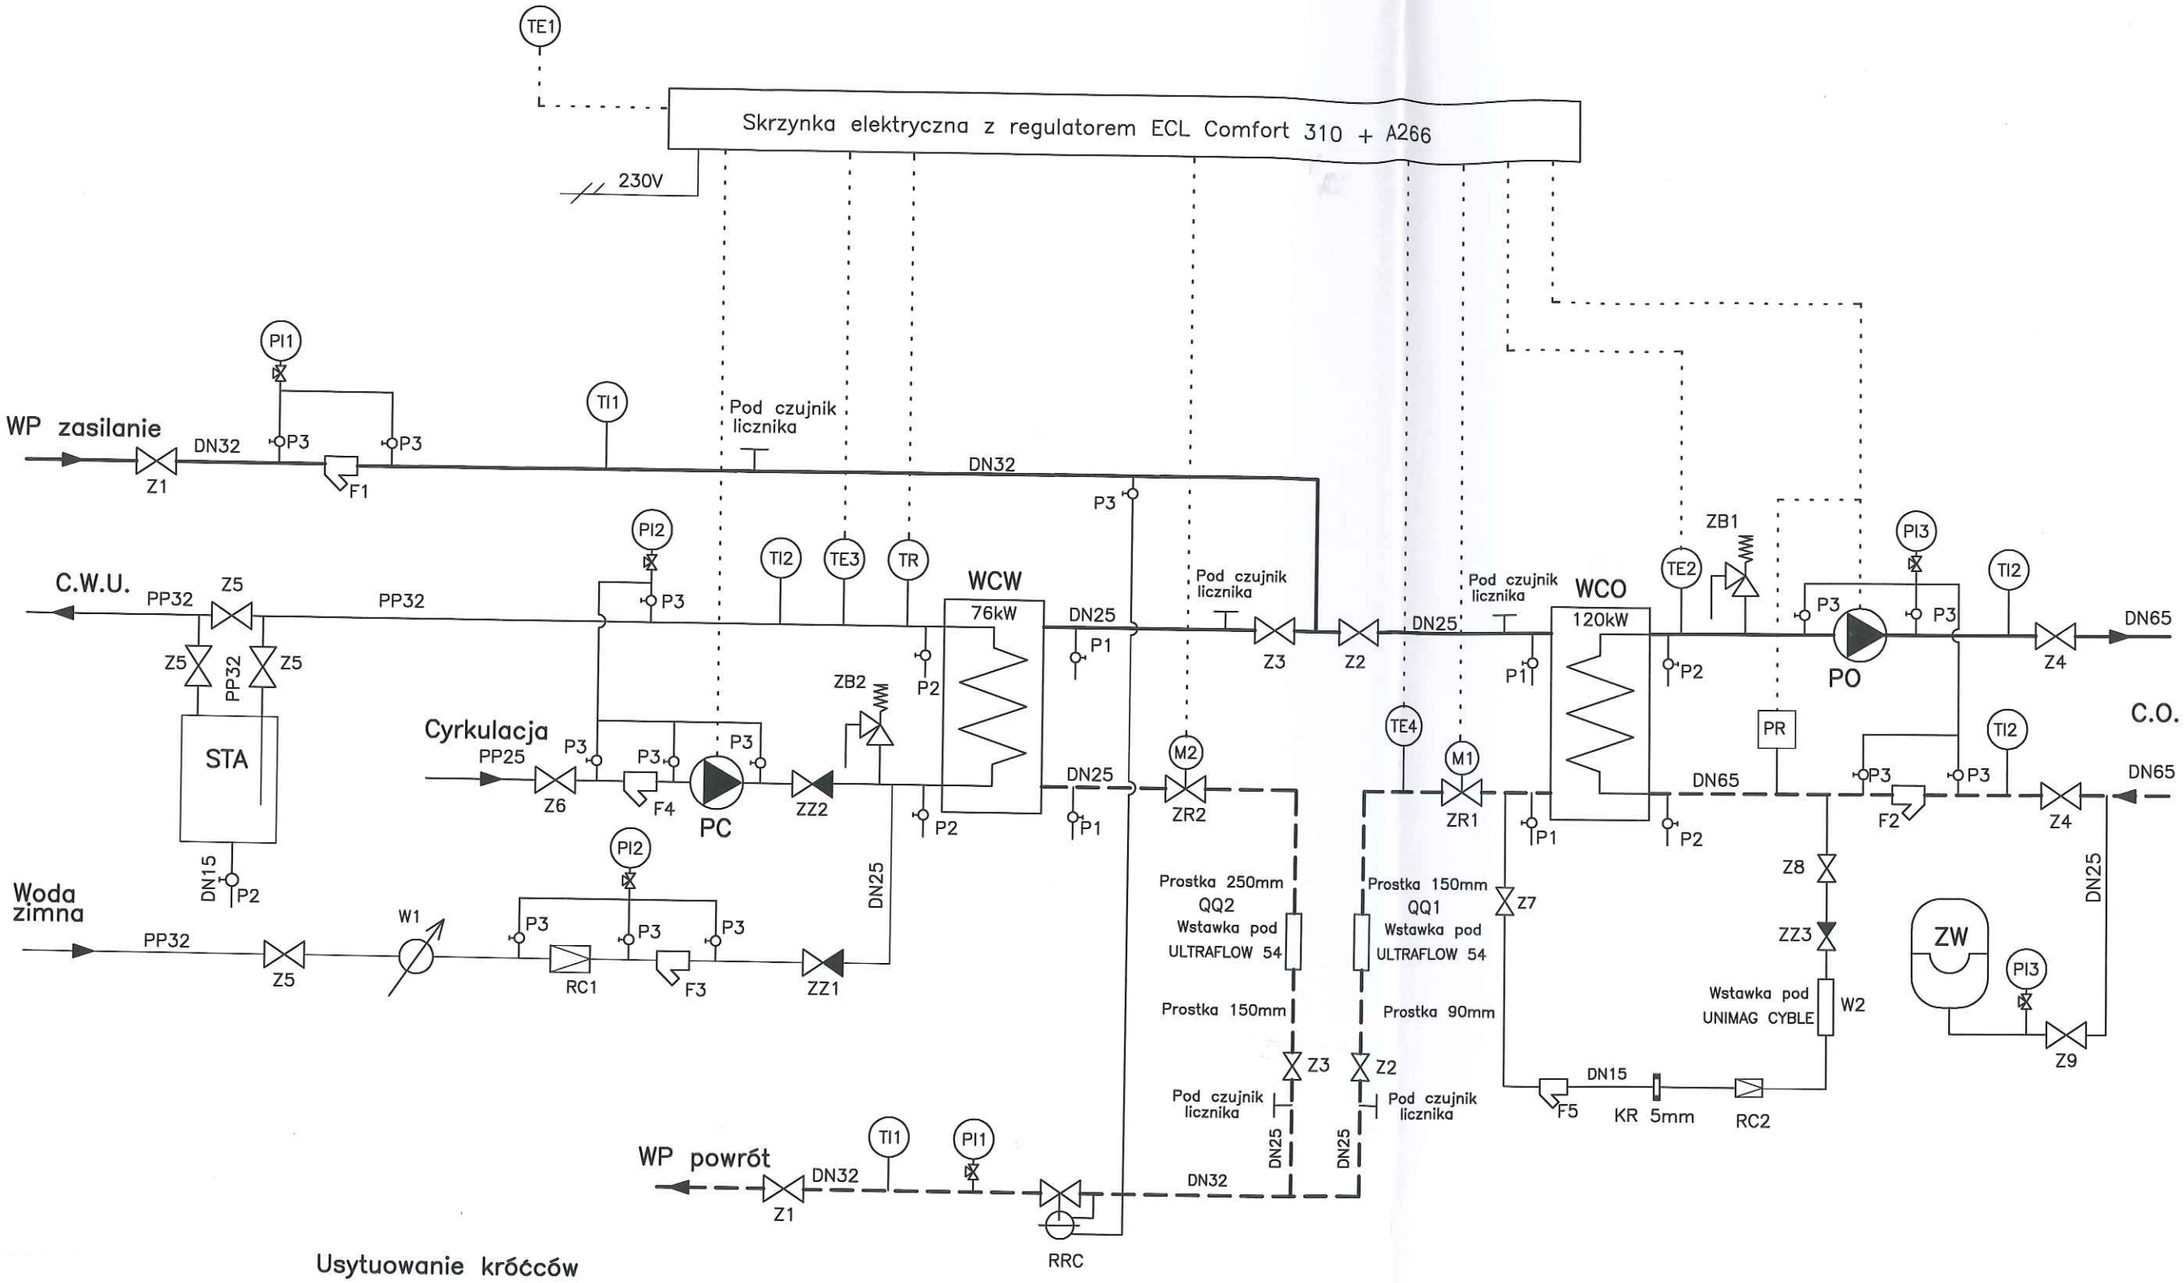

Usytuowanie króćców

Kompakt dzielony na czas transportu

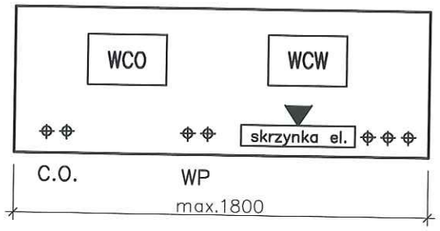

C.w.u.
Cyrkulacja
Woda zimna

Funkcja	Nazwisko	Nr uprawnień	Podpis	
Projektował	inż. Z. Morgun			ENCHEM Gliwice
Sprawdziła	inż. A. Skawińska	411/88		
Inwestor: Wspólnota Mieszkaniowa Gliwice ul. Św.Michała 21–25				Podziałka: –
Obiekt: Wymiennikownia c.o. i c.w.u. ul. Św.Michała 23				Data: 04. 2018r.
Nazwa rys: Węzeł kompaktowy Schemat technologiczno–montażowy				Nr rys. 02