


# SKARBNIKA 35

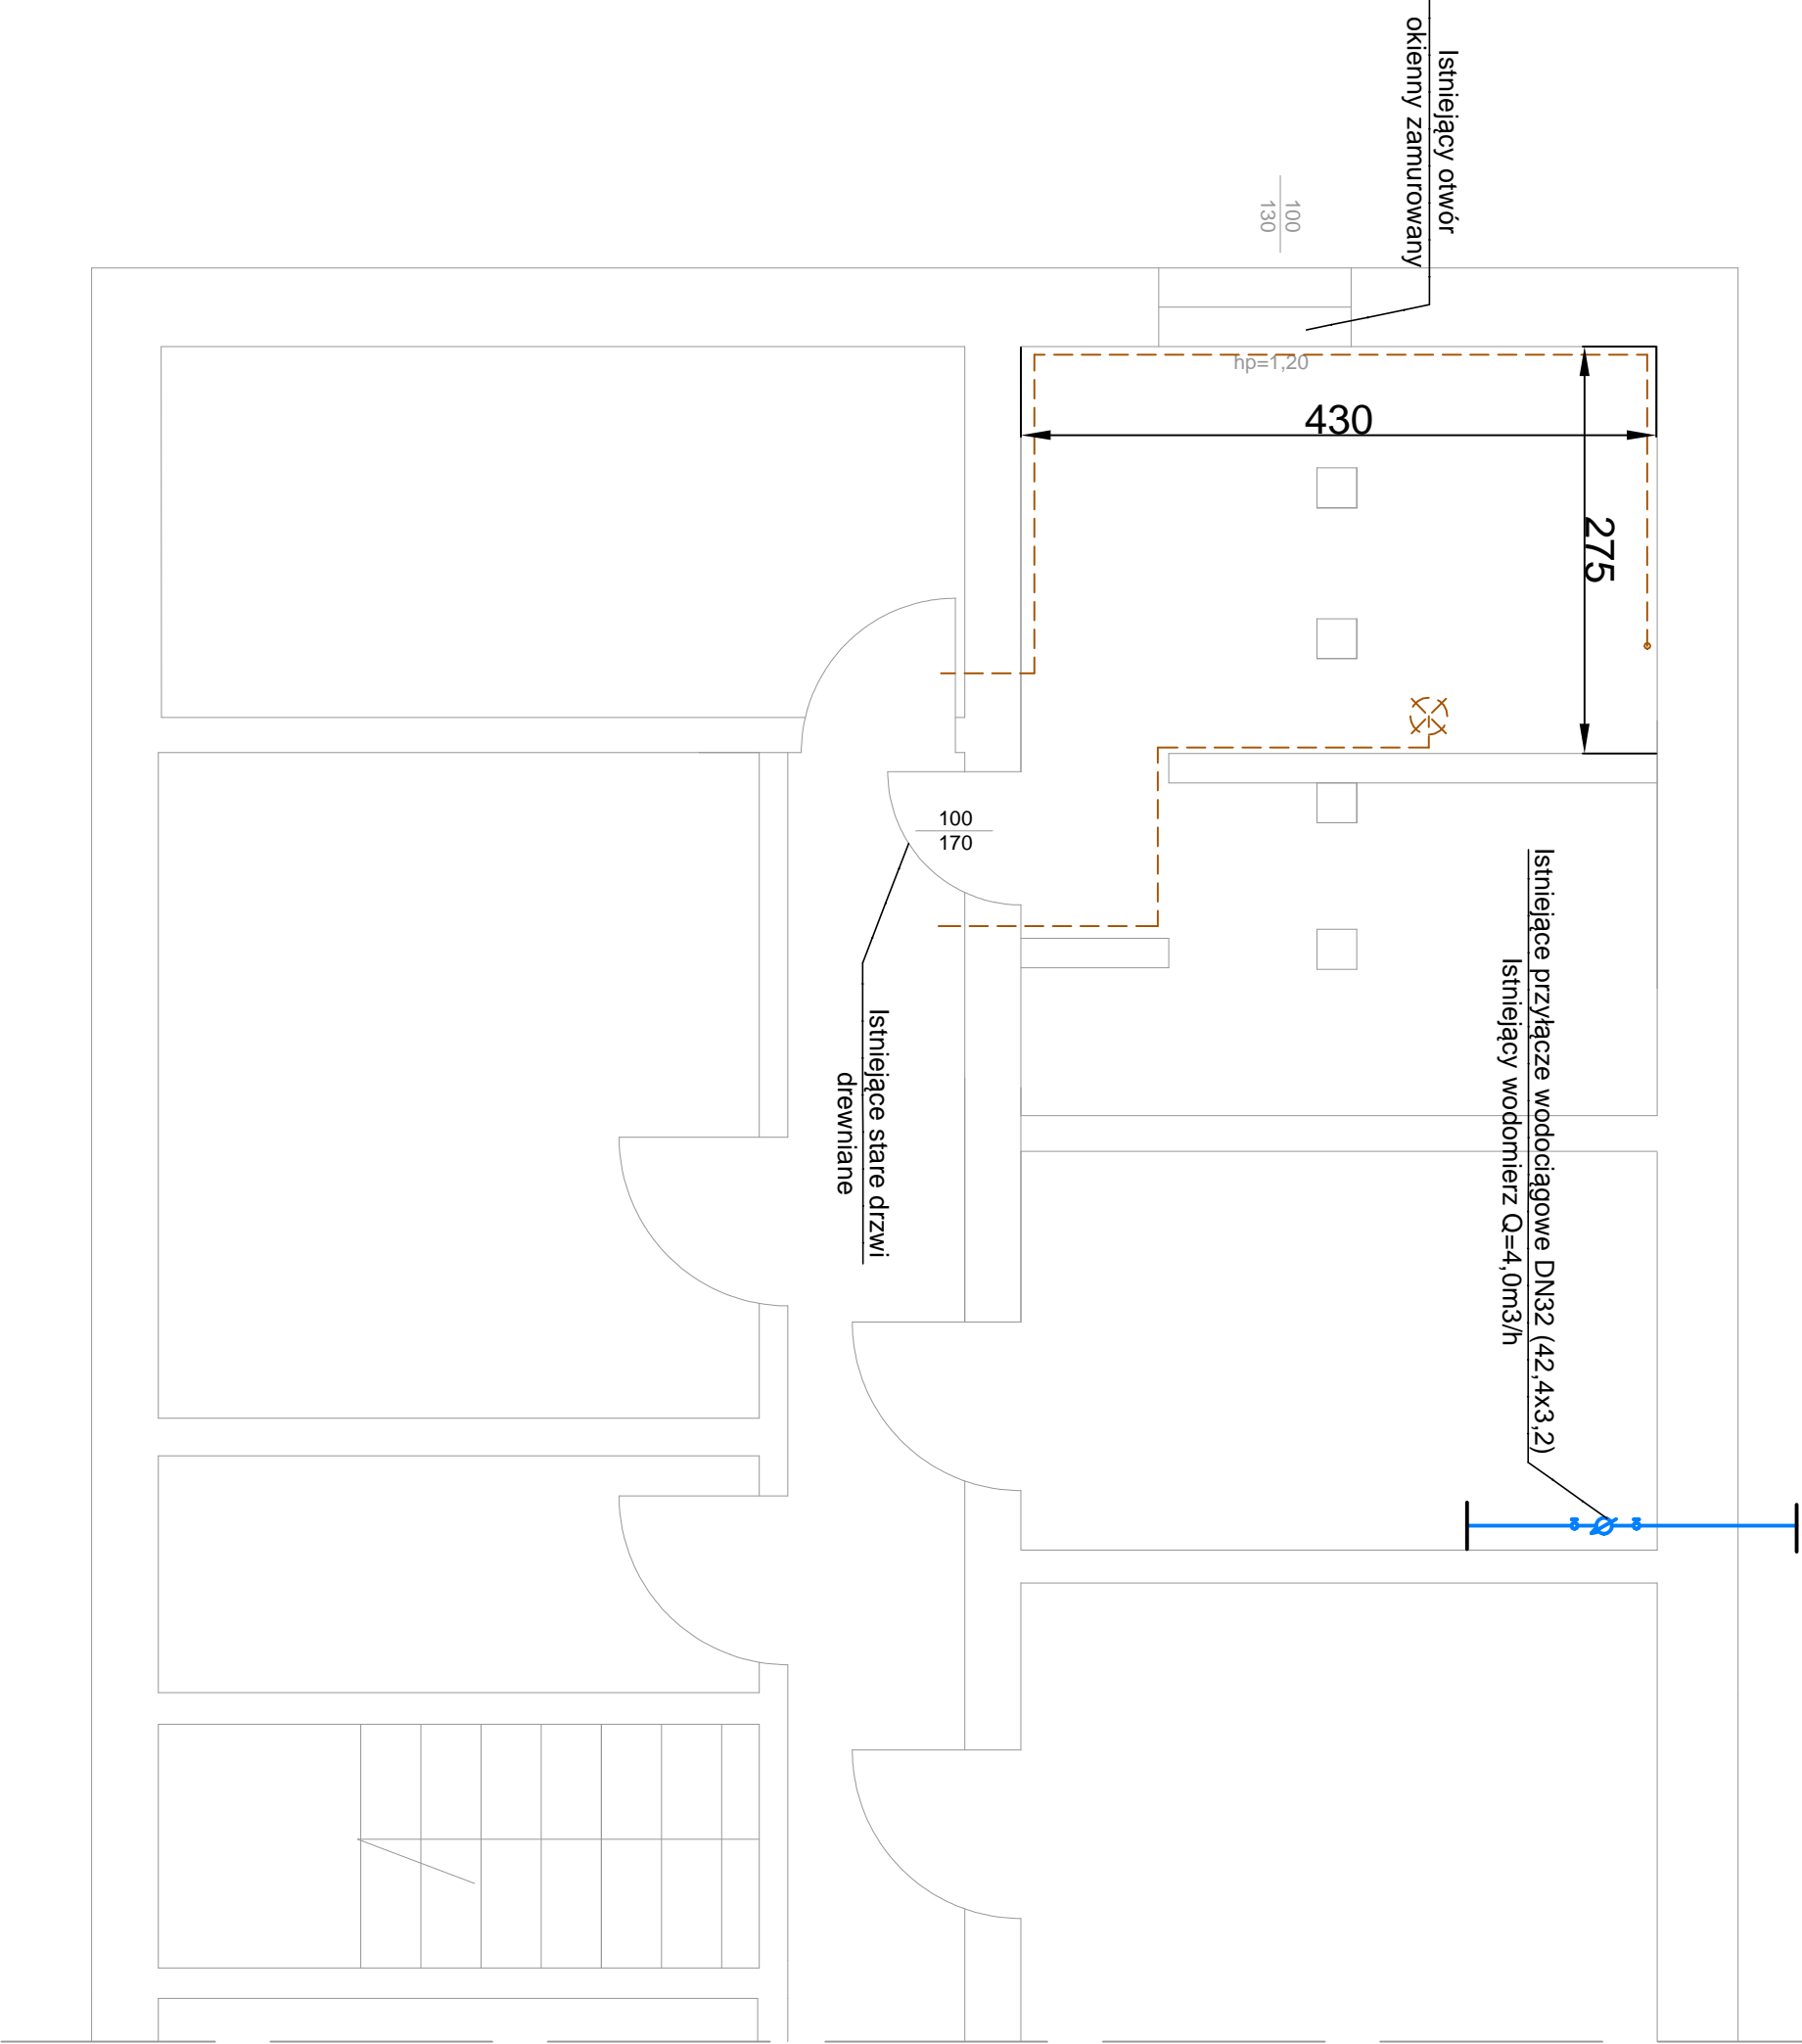

## LEGENDA:

- Przewody elektryczne
- Wodociąg
- Przewody gazowe
- Przewody instalacji c.o.
- Przewody kanalizacji sanitarnej

<div><div><div><div><div></div><div>i-projekt</div></div><div><div>44-100 Gliwice, ul. Gdańska 17/2, kom./tel./fax: 884 900 309/ 32 700 34 26 / 32 700 31 01 e-mail: biuro@i-projekt.com.pl</div></div></div><div><div><div><div></div><div>i - projekt</div></div><div><div>Łukasz Kłak</div><div>44-100 Gliwice, ul. Gdańska 17/2, kom./tel./fax: 884 900 309/ 32 700 34 26 / 32 700 31 01 e-mail: biuro@i-projekt.com.pl</div></div></div></div></div></div>			
<b>Inwestor : Przedsiębiorstwo Energetyki Ciepłej - Gliwice Sp z o.o.</b> <b>ul.Królewskiej Tamy 135, 44-100 Gliwice</b>			
Obiekt : Budynek wielorodzinny			
Temat proj.: Stacje wymienników ciepła w budynkach mieszkalnych na terenie dzielnic Łabędy i Sośnica w Gliwicach.			
Temat rys. : Rzut pomieszczenia wymiennikowni - stan istniejący			
Imię i Nazwisko		podpis	skala 1:50
Projektował :	mgr inż. Łukasz Kłak		data : Maj 2017
	upr. nr SKK2382/POOS/08 - wcd-han-gaz-co		nr proj.: 294/17 PBW
			nr rys.: 02