


SKRZYŻOWANIE KABLI ENERGETYCZNYCH Z SIECIĄ CIEPŁOWNICZĄ

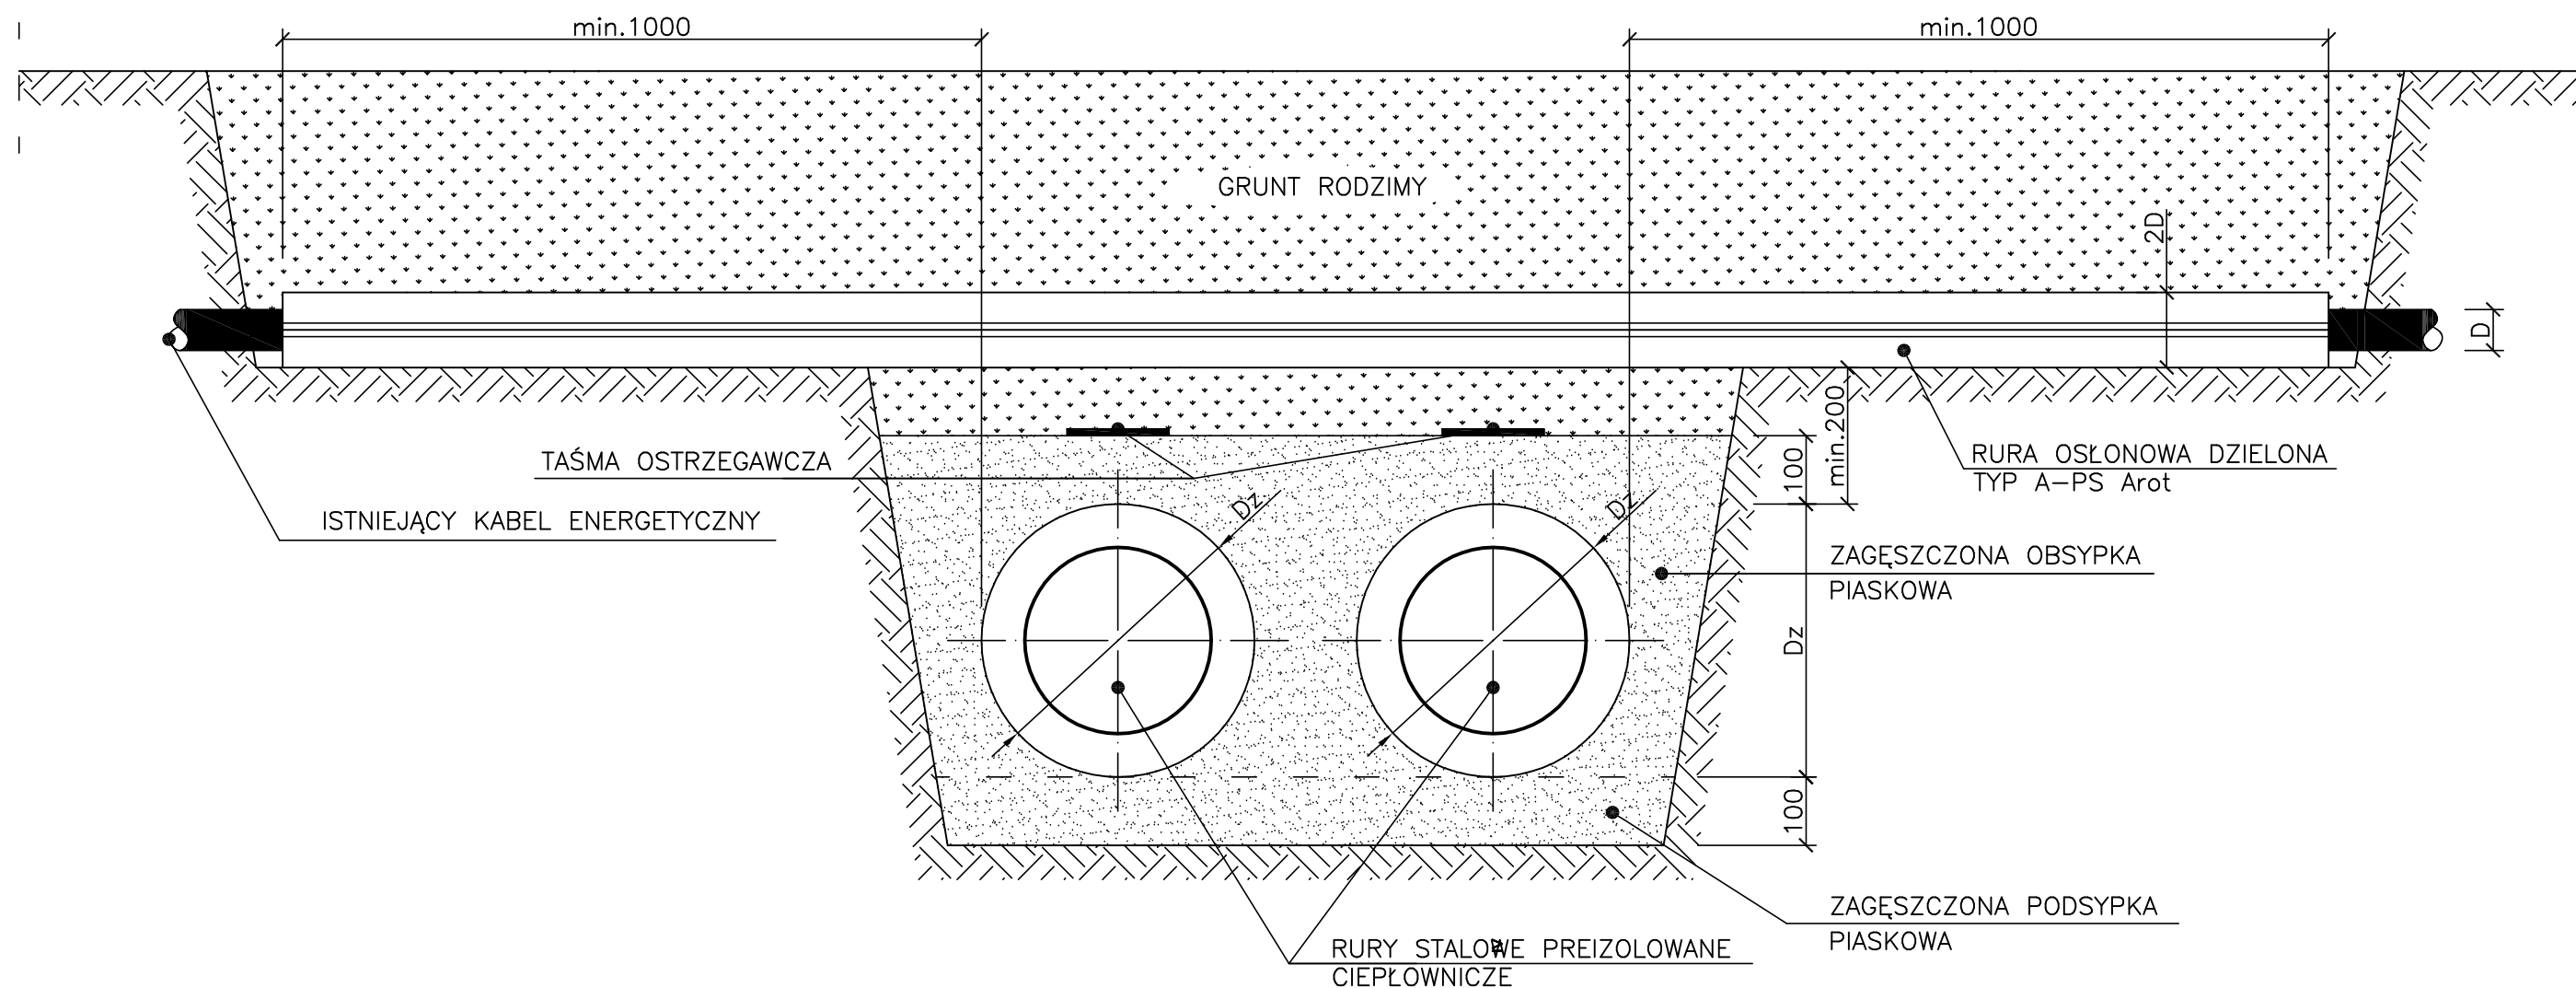

UWAGI:

RURY OSŁONOWE DZIELONE TYP A-PS AROT

Typ	øzew. x øwew. [mm]	Długość [m]
—	[mm]	[m]
A 58 PS	58 x 50	5,0
A 83 PS	83 x 75	3,0
A 110 PS	110 x 100	3,0
A 120 PS	122 x 110	3,0
A 160 PS	160 x 141	3,0
A 200 PS	200 x 172	3,0
A 225 PS	225 x 195	3,0

- W MIEJSCACH SKRZYŻOWAŃ SIECI CIEPŁOWNICZEJ Z KABLAMI ENERGETYCZNYMI PRACE ZIEMNE WYKONYWAĆ RĘCZNIE I POPRZEDZIĆ WYKOPAMI KONTROLNYMI.
- ODKRYTE KABLE ENERGETYCZNE W MIEJSCU SKRZYŻOWANIA ZABEZPIECZYĆ DWUDZIELNYMI RURAMI OCHRONNYMI. ŚREDNICĘ RUR OCHRONNYCH DOBRAĆ ODPOWIEDNIO DO ŚREDNICY I RODZAJU ZIDENTYFIKOWANYCH KABLI. KOŃCE RURY OSŁONOWEJ KABLA ENERGETYCZNEGO NALEŻY USZCZELNIĆ.
- NAD ODKRYTYM KABLEM ENERGETYCZNYM UZUPEŁNIĆ TAŚMĘ OSTRZEGAWCZĄ.
- PODZAS ROBÓT PRZY KABLACH ENERGETYCZNYCH STOSOWAĆ SIĘ DO WYT CZNYCH I UZGODNIEŃ WŁAŚCICIELI SIECI ENERGETYCZNYCH W ZAKRESIE WYKONANIA SKRZYŻOWAŃ I NADZORU NAD ROBOTAMI.
- MIEJSCE PROWADZENIA ROBÓT PRZY SKRZYŻOWANIU NALEŻY ZABEZPIECZYĆ ZGODNIE Z WYMOGAMI PRZEPISÓW BEZPIECZEŃSTWA I HIGIENY PRACY.
- POŁOŻENIE W PLANIE I WYSOKOŚCIOWE ZIDENTYFIKOWANYCH/ODKRYTYCH ISTNIEJĄCYCH KABLI ENERGETYCZNYCH PODLEGA POWYKONAWCZEJ INWENTARYZACJI GEODEZYJNEJ.

ZAKŁAD BUDOWLANO INSTALACYJNY
"INTEXPOL-Bis"
PIOTR PUSZCZYK
BIURO: UL. JESIENNA 44, 42-208 CZĘSTOCHOWA,
SIEDZIBA: WIERZCHOWISKO, UL. SOSNOWA 5, 42-233 MYKANÓW,
tel. 601-503-669, fax. 34/387-53-83, ppuszczyk@op.pl, www.intexpolbis.pl

OBJEKT:	SIEĆ CIEPŁOWNICZA WRAZ Z PRZYŁĄCZAMI DO BUDYNKÓW PRZY UL. ŚW. MARKA, UL. GEN. ZAJĄCZKA, UL. ROLNEJ I UL. WITKIEWICZA W GLIWICACH		
ZLECENIODAWCA:	PRZEDSIĘBIORSTWO ENERGETYKI CIEPLNEJ – GLIWICE Sp. z o.o. UL. KRÓLOWEJ TAMY 135, 44-100 GLIWICE		
NAZWA_RYSUNKU:	ZABEZPIECZENIE SKRZYŻOWANIA RUROCIĄGÓW CIEPŁOWNICZYCH Z KABLAMI ENERGETYCZNYMI – ZABEZPIECZENIE W WYKOPIE OTWARTYM.		
OPRACOWAŁ:	NUMER UPRAWNIENI	DATA	PODPIS
mgr inż. Anna BALCEREK	—	03.2018	
PROJEKTOWAŁ:	NUMER UPRAWNIENI	DATA	PODPIS
mgr inż. Piotr PUSZCZYK	SLK/2579/PWOS/09 SLK/5523/POOK/14	03.2018	
STADIUM DOKUMENTACJI			
PB			
SKALA RYSUNKU			
1:10			
NUMER RYSUNKU			
12			