


SCHEMAT ZABEZPIECZENIA KABLI

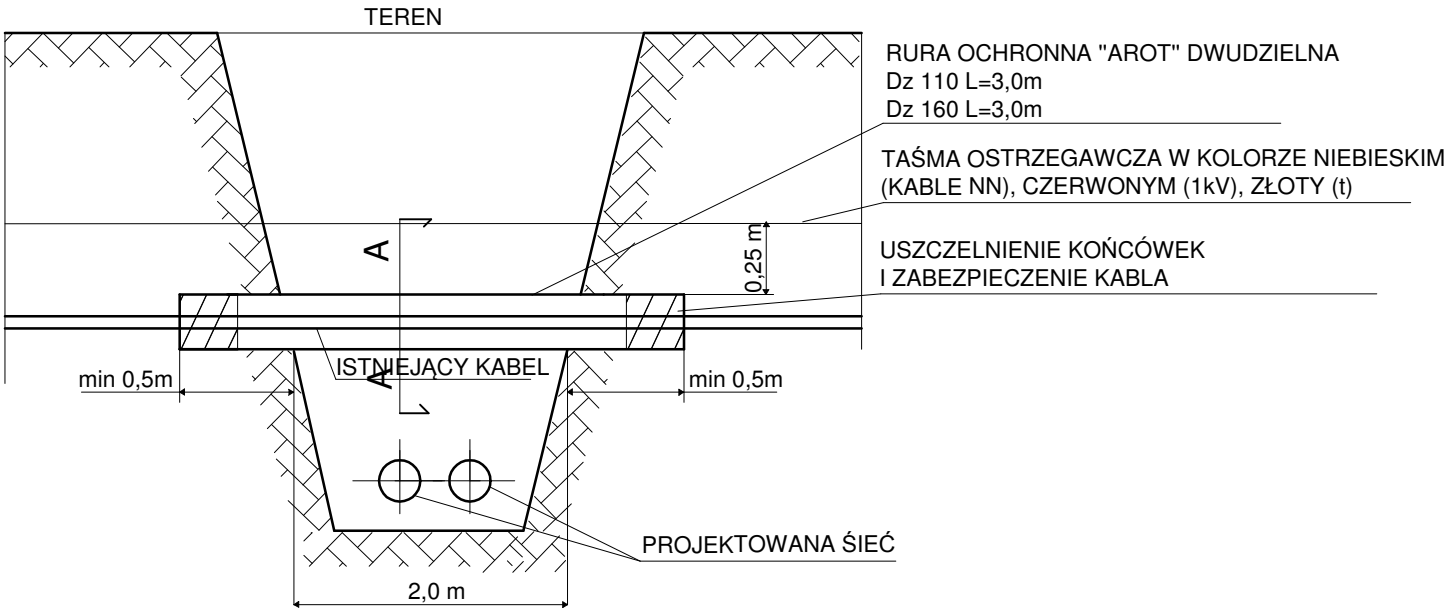

A A
PRZEKRÓJ POPRZECZNY

OSŁONA RUROWA DZIELONA TYP AROT A110 PS/
A160PS

WYKONANIE ZABEZPIECZENIA KABLI

Prace związane z odkrywaniem kabli należy przeprowadzać ręcznie. Na istniejące kable na czas robót należy założyć rurę ochronną dwudzielną typu ARDT-a o średnicy min 110 mm. Długość rury ochronnej AROT-a winna wynosić - szerokość wykopu plus minus 0,5 m po każdej ze stron zakotwienia w nie naruszonym gruncie. Oba końce rury ochronnej AROT-a należy zabezpieczyć przed zamulaniem na głębokość rury 0,3 m. Rurę osłonową z kablem zamocować w wykopie, a po zakończeniu robót kabel ułożyć na 10 cm podsypce piasku. Taką samą warstwą piasku musi być obsypany kabel po bokach. Górna warstwa piasku po zagęszczeniu musi mieć grubość 20 cm. Każdy kabel zabezpieczyć oddzielną rurą, niedopuszczalne jest zabezpieczenie dwóch lub więcej kabli jedną rurą ochronną. W miejscach założenia rur ochronnych należy uzupełnić uszkodzone oznaczenia foliowe. Kabel należy przykryć taśmą foliową oraz gruntem rodzimym do poziomu terenu.

Występujące skrzyżowania i zbliżenia między poszczególnymi urządzeniami a budowlami nad i podziemnymi muszą spełniać wymagania normy PNE 76/ 05 125 i PNE-05100-1 1998.

Biuro projektów PWN INŻ ul. Chopina 6, 44-100 Gliwice e-mail: biuro.pwninz@gmail.com tel. +48 883 205 800 tel. +48 537 466 562				Inwestor PEC - Gliwice Sp. z o.o. ul. Królewskiej Tamy 135 44-100 Gliwice
Obiekt: Budowa przyłącza ciepłowniczego do budynku przy ul. Częstochowska 9 w Gliwicach				Rodz. opr. PROJEKT BUDOWLANY
Treść: Schemat zabezpieczenia kabli				Branża: SIECI CIEPŁOWNICZA
Zespół proj.:	Imię i nazwisko	Nr upraw.	Podpis	Skala: ---
Projektant:	mgr inż. Bartłomiej MAOR	SLK/2699/PWOS/09		Data: 04.2017
Asystent:	-	-	-	Nr projektu: -
Sprawdzający:	mgr inż. Sebastian KUREK	SLK/4951/PWOS/13		Nr rysunku: 06
Koordinator Projektu:	mgr inż. Bartłomiej MAOR	SLK/2699/PWOS/09		