



Zakład Usług Projektowych

Zamawiający Przedsiębiorstwo Energetyki Ciepłej - Gliwice Sp. z o.o. - Gliwice, ul. Królewskiej Tam

Tytuł projektu Przyłącze do budynku mieszkalnego przy ul. Gorzkiej 5,7,9

Tytuł rys.

Plan zagospodarowania

	Imię i nazwisko	Nr. upraw.	Specjalność	Podpis	Data	S
PROJEKTANT	mgr inż. J. Bania	793/01	Sieci zewnętrzne	<i>[Signature]</i>	08.2016	1
WYKONAL	mgr inż. J. Bania	793/01	Sieci zewnętrzne	<i>[Signature]</i>	Nr.rys	1-03/

Prezydent Miasta Gliwice

Na podstawie art. 28b, 28c ustawy z dnia 1

Prawo geodezyjne i kartograficzne

(tekst jednolity Dz. U. z 2015 r., po

Dokumentacja projektowa była przed

narady koordynacyjnej w dniu


znak sprawy GE.6630

Z up. Prezydenta M

Zastępca Naczeln

Wydziału Geodezji i Ka

Grzegorz Karkow

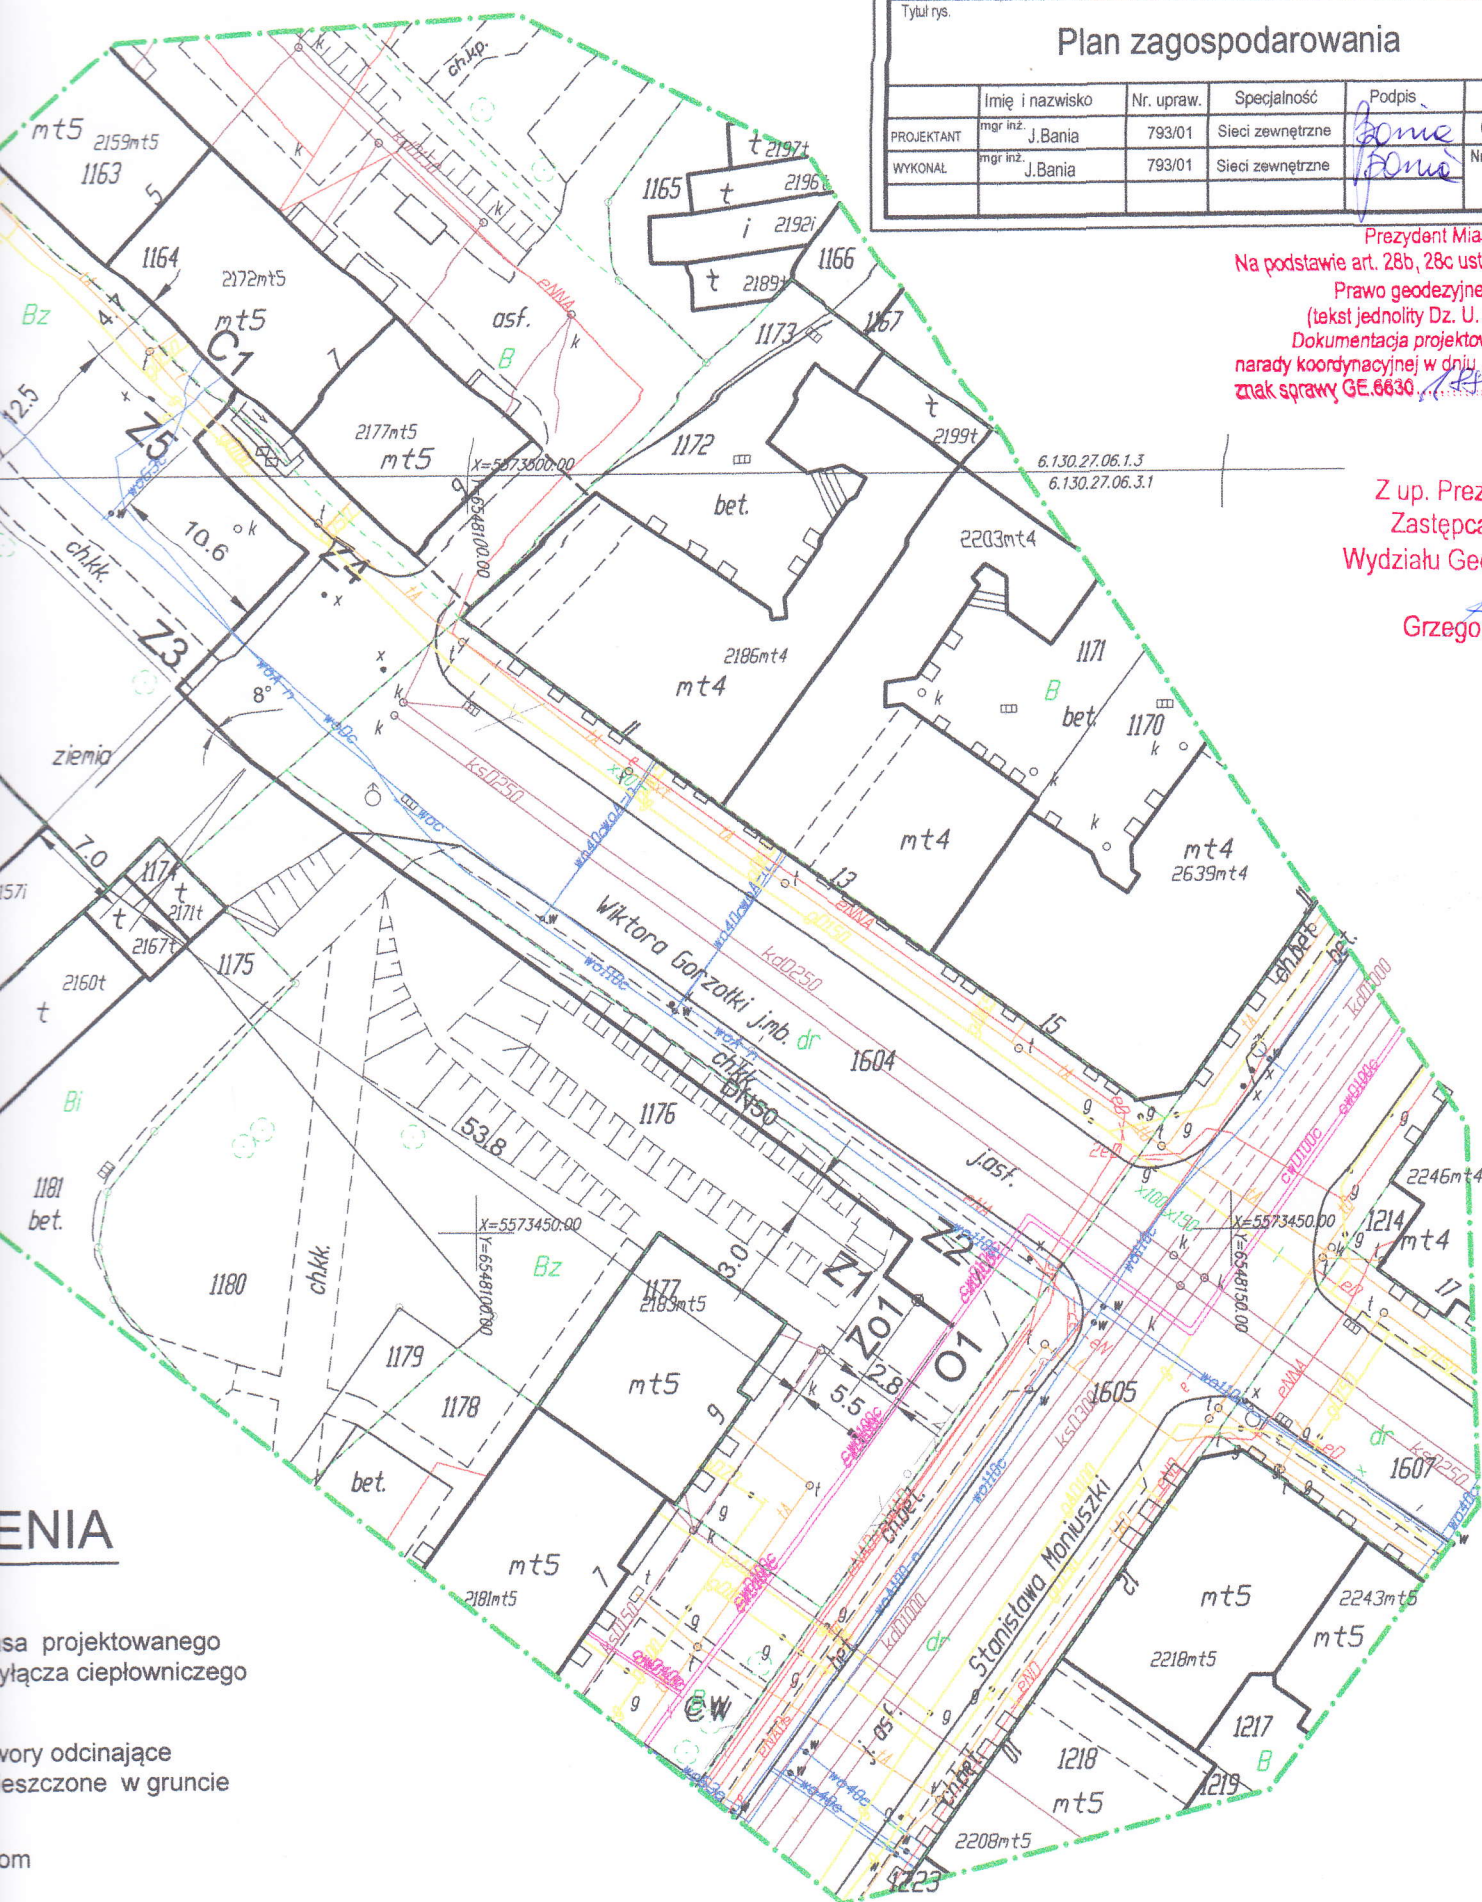

ENIA

sa projektowanego
yłącza ciepłowniczego

wory odcinające
eszczone w gruncie

om