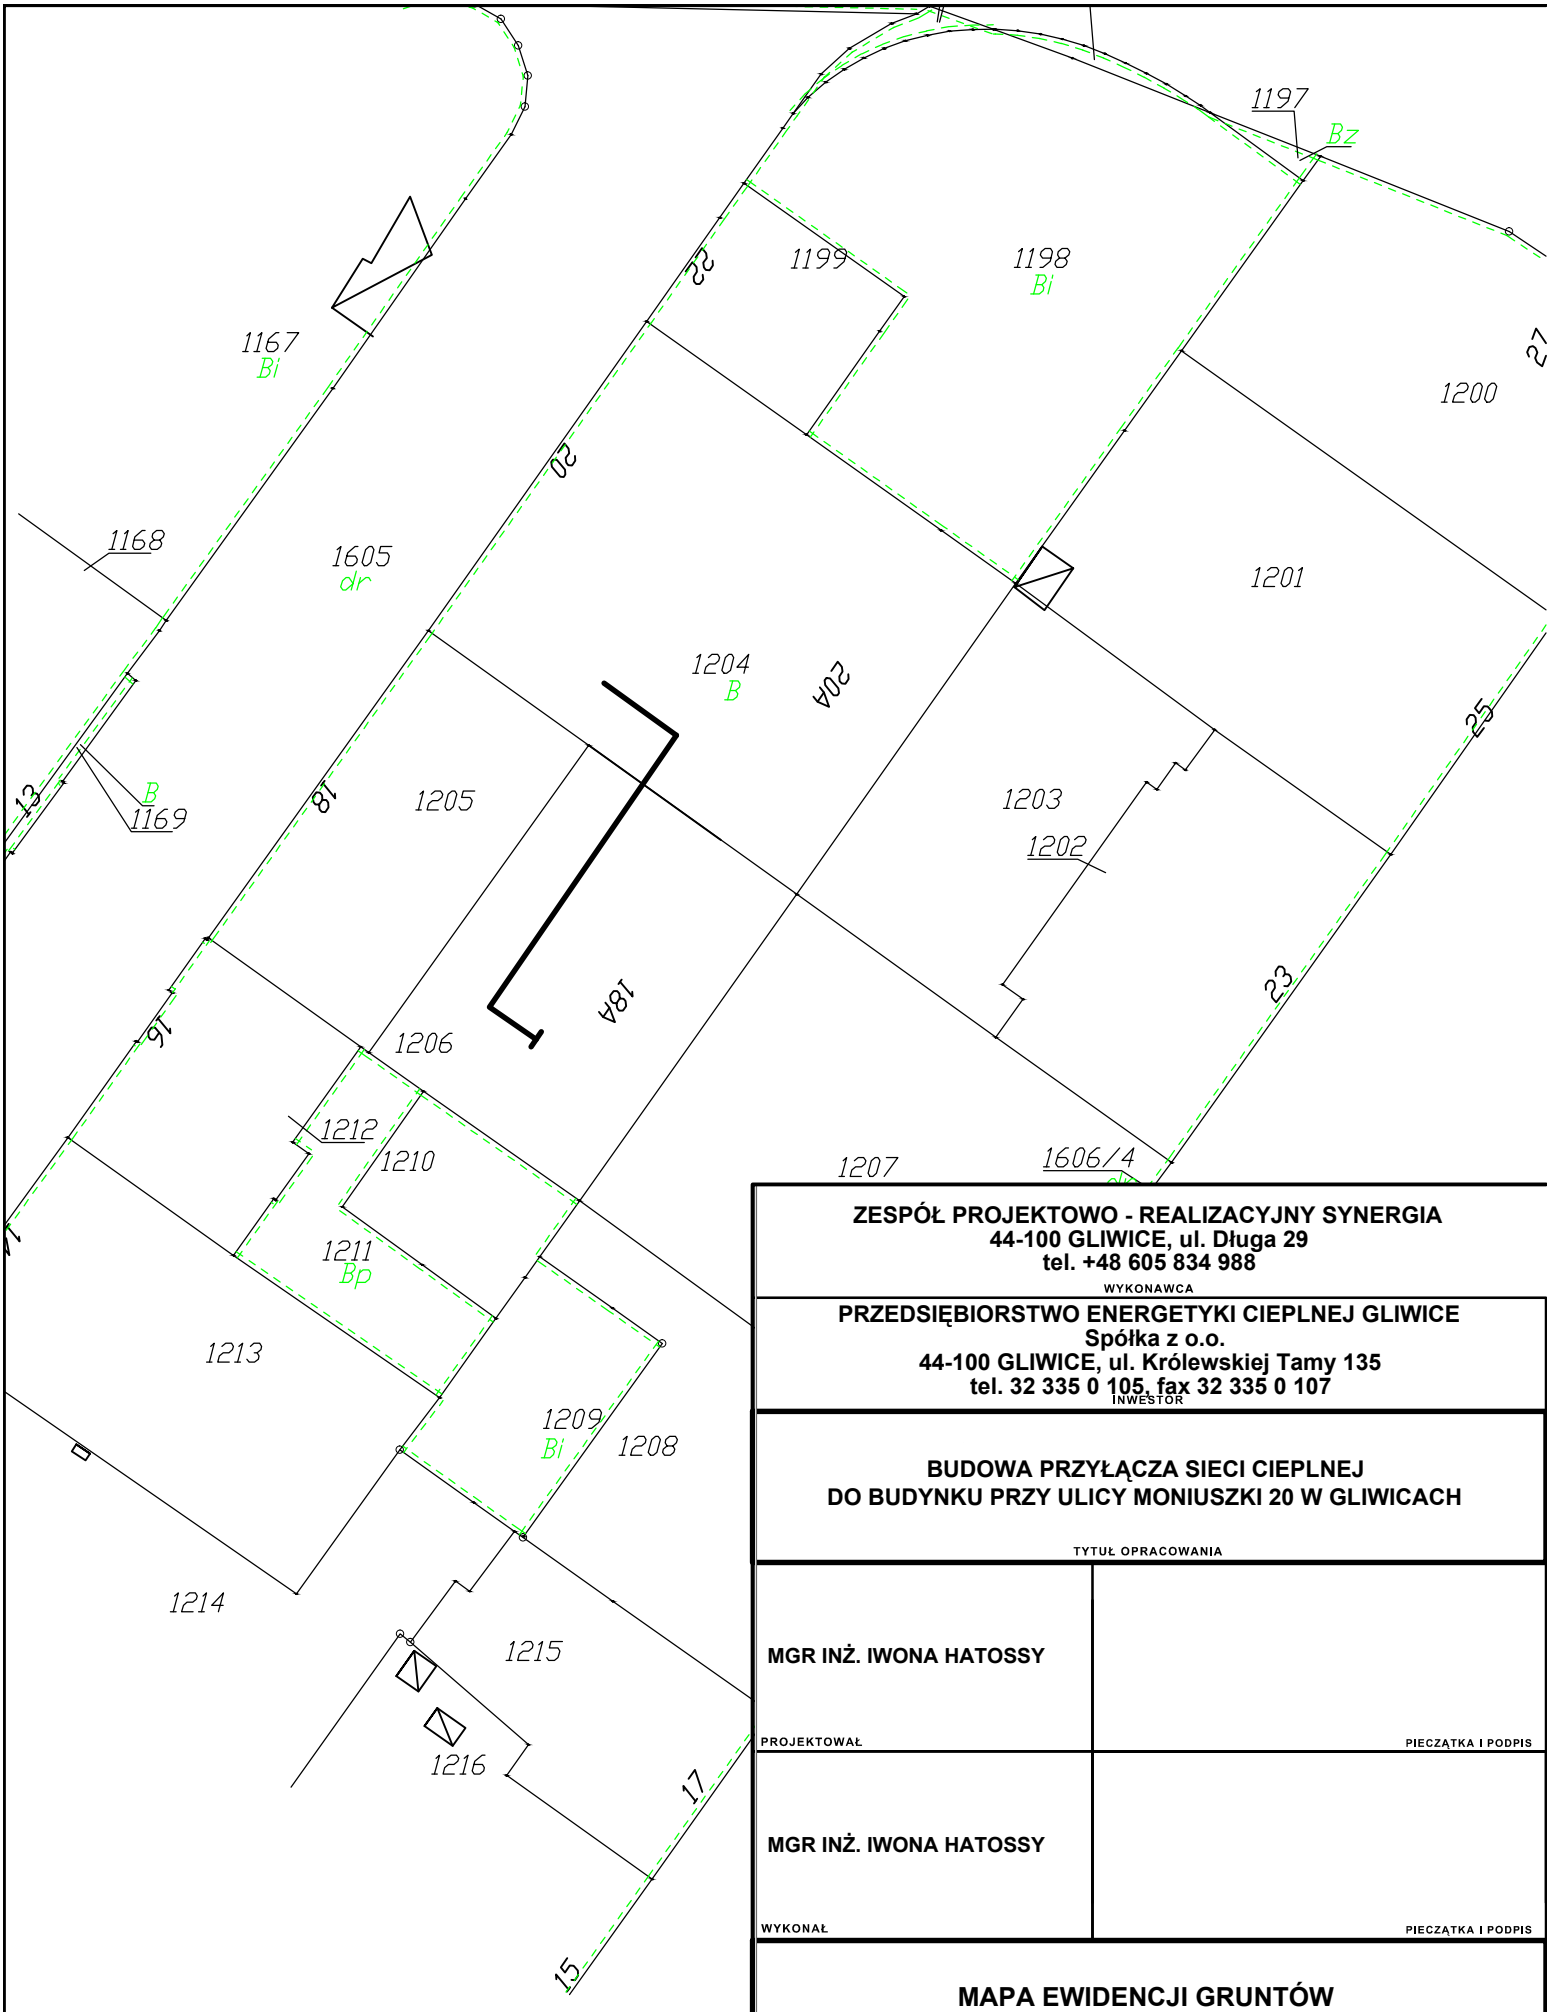

ZESPÓŁ PROJEKTOWO - REALIZACYJNY SYNERGIA
44-100 GLIWICE, ul. Długa 29
tel. +48 605 834 988

WYKONAWCA

PRZEDSIĘBIORSTWO ENERGETYKI CIEPLNEJ GLIWICE
Spółka z o.o.
44-100 GLIWICE, ul. Królewskiej Tamy 135
tel. 32 335 0 105, fax 32 335 0 107

INWESTOR

BUDOWA PRZYŁĄCZA SIECI CIEPLNEJ
DO BUDYNKU PRZY ULICY MONIUSZKI 20 W GLIWICACH

TYTUŁ OPRACOWANIA

MGR INŻ. IWONA HATOSSY	
PROJEKTOWAŁ	PIECZĄTKA I PODPIS
MGR INŻ. IWONA HATOSSY	
WYKONAŁ	PIECZĄTKA I PODPIS

MAPA EWIDENCJI GRUNTÓW

TYTUŁ RYSUNKU

CZERWIEC 2017	**1 : 500**	**02**
DATA	SKALA	NUMER RYSUNKU