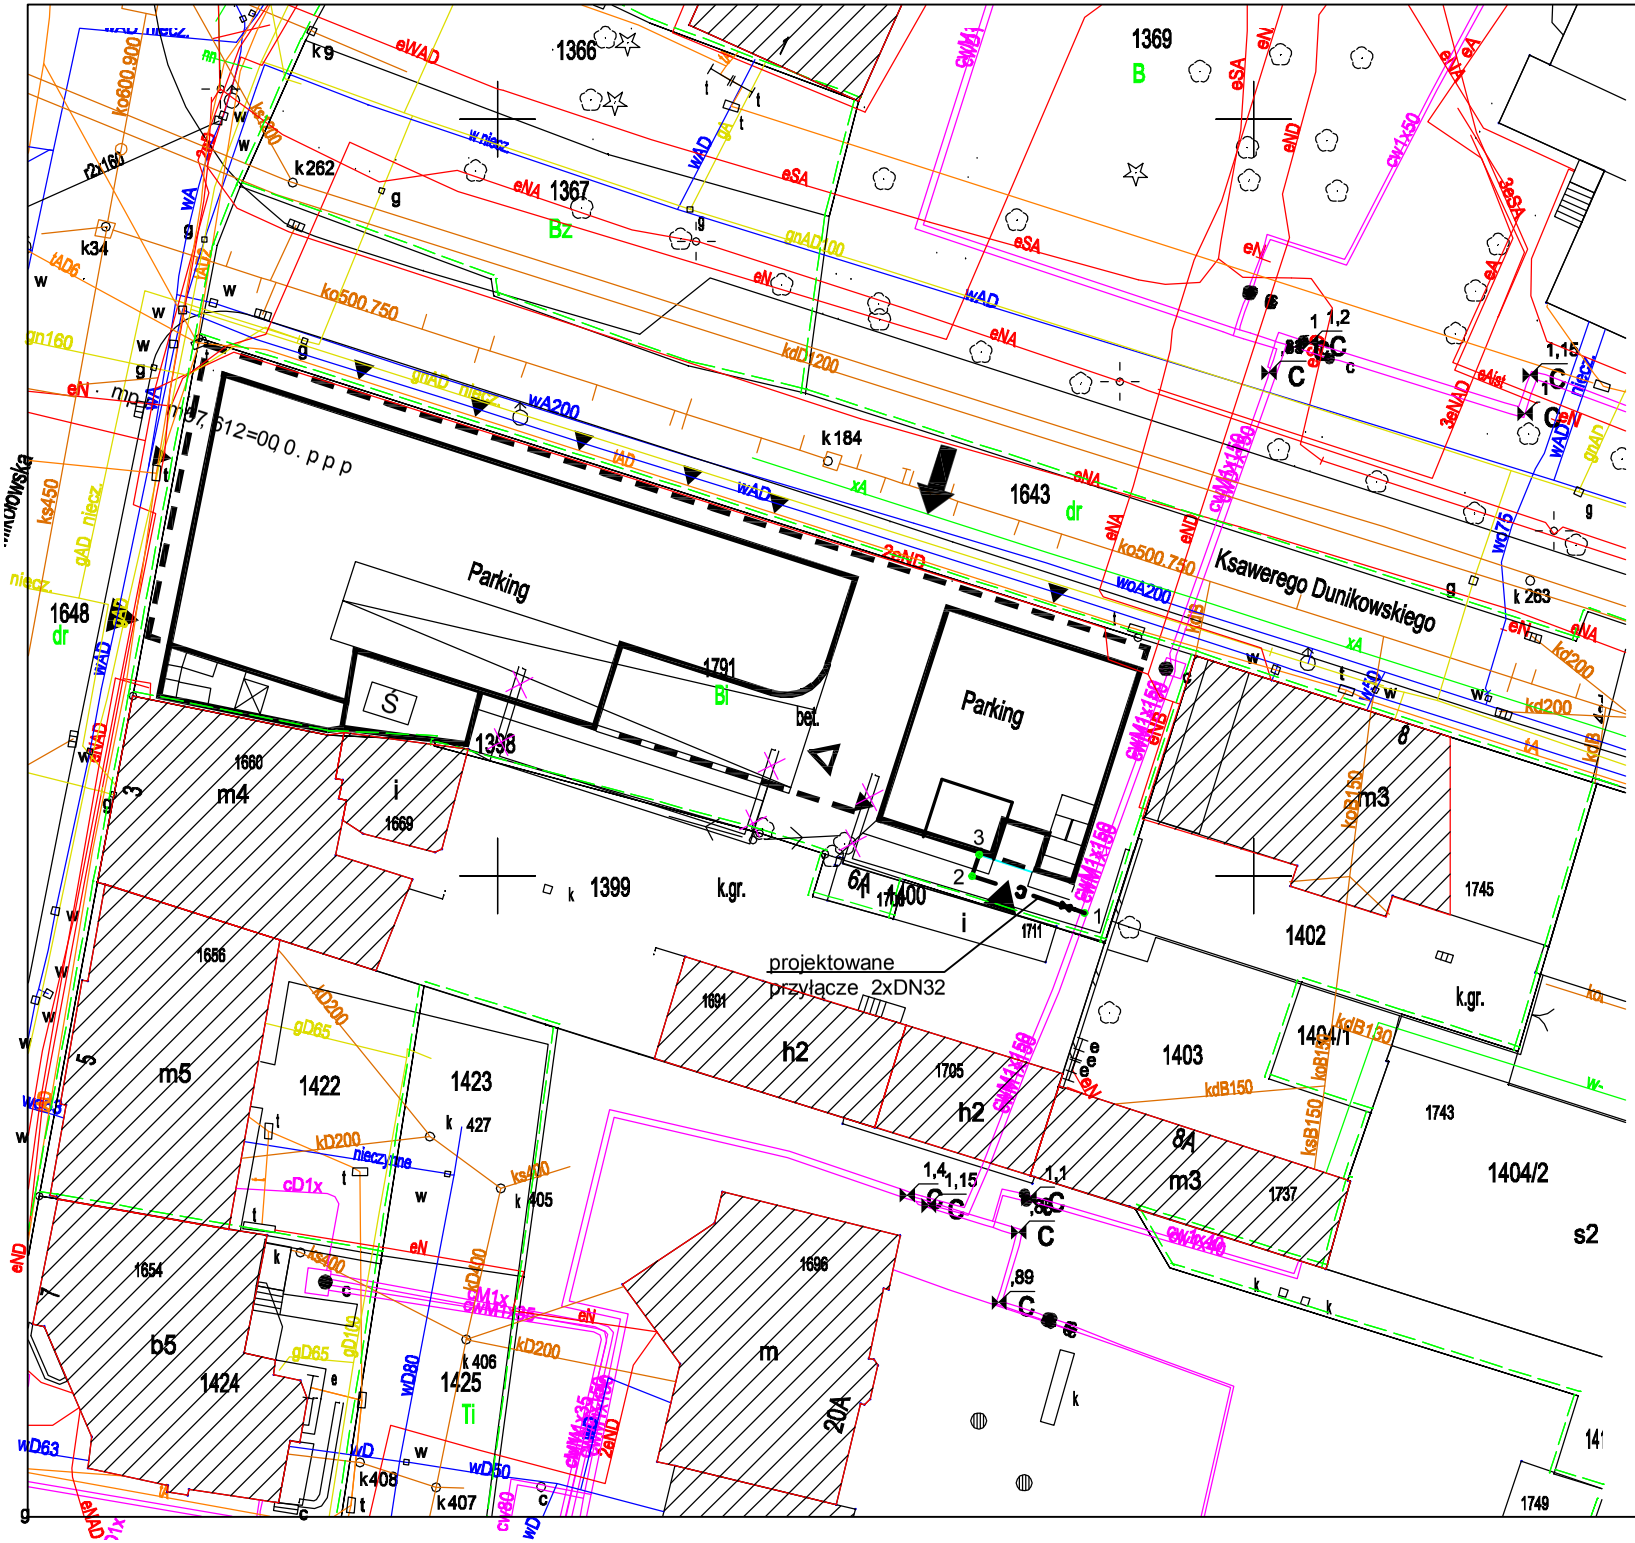

sscarchitekci

Szumielewicz, Sobczyk, Ciechan - Architekci, Spółka partnerska

Wszelkie prawa zastrzeżone, łącznie z prawem reprodukcji lub udostępniania osobom trzecim tego rysunku lub jego części bez zgody biura projektowego Szumielewicz, Sobczyk, Ciechan - Architekci Sp. p. (Dz. U. 24/1994, poz. 83, art. 115-118).

nazwa inwestycji :

Zadanie nr 2 - budowa budynku parkingu wielopoziomowego wraz z infrastrukturą towarzyszącą w rejonie ulic Mikołowskiej i Dunikowskiego w Gliwicach, na terenie działki nr 1791

lokalizacja inwestycji :

działki nr 1791, 1643,1648 obręb Stare Miasto, Gliwice

inwestor

Zarząd Budynków Miejskich II Towarzystwo Budownictwa Społecznego Spółka z o.o.
44-100 Gliwice ul. Warszawska 35 B

branża:

instalacyjna

jednostka projektowa :

Szumielewicz, Sobczyk, Ciechan - Architekci, Spółka partnerska
31-429 Kraków, ul. Łukasiewicza 1
tel/fax 012-617-75-76

projektant:
mgr inż. Grażyna Wilk
uprawnienia budowlane 791/01 do projektowania bez ograniczeń w specjalności instalacyjnej

sprawdzający:

faza projektu :
PROJEKT WYKONAWCZY

data opracowania :
02.2014

nazwa rysunku :
PLAN ZAGOSPODAROWANIA

skala rysunku :
1 : 500

numer rysunku :
CWT- 1