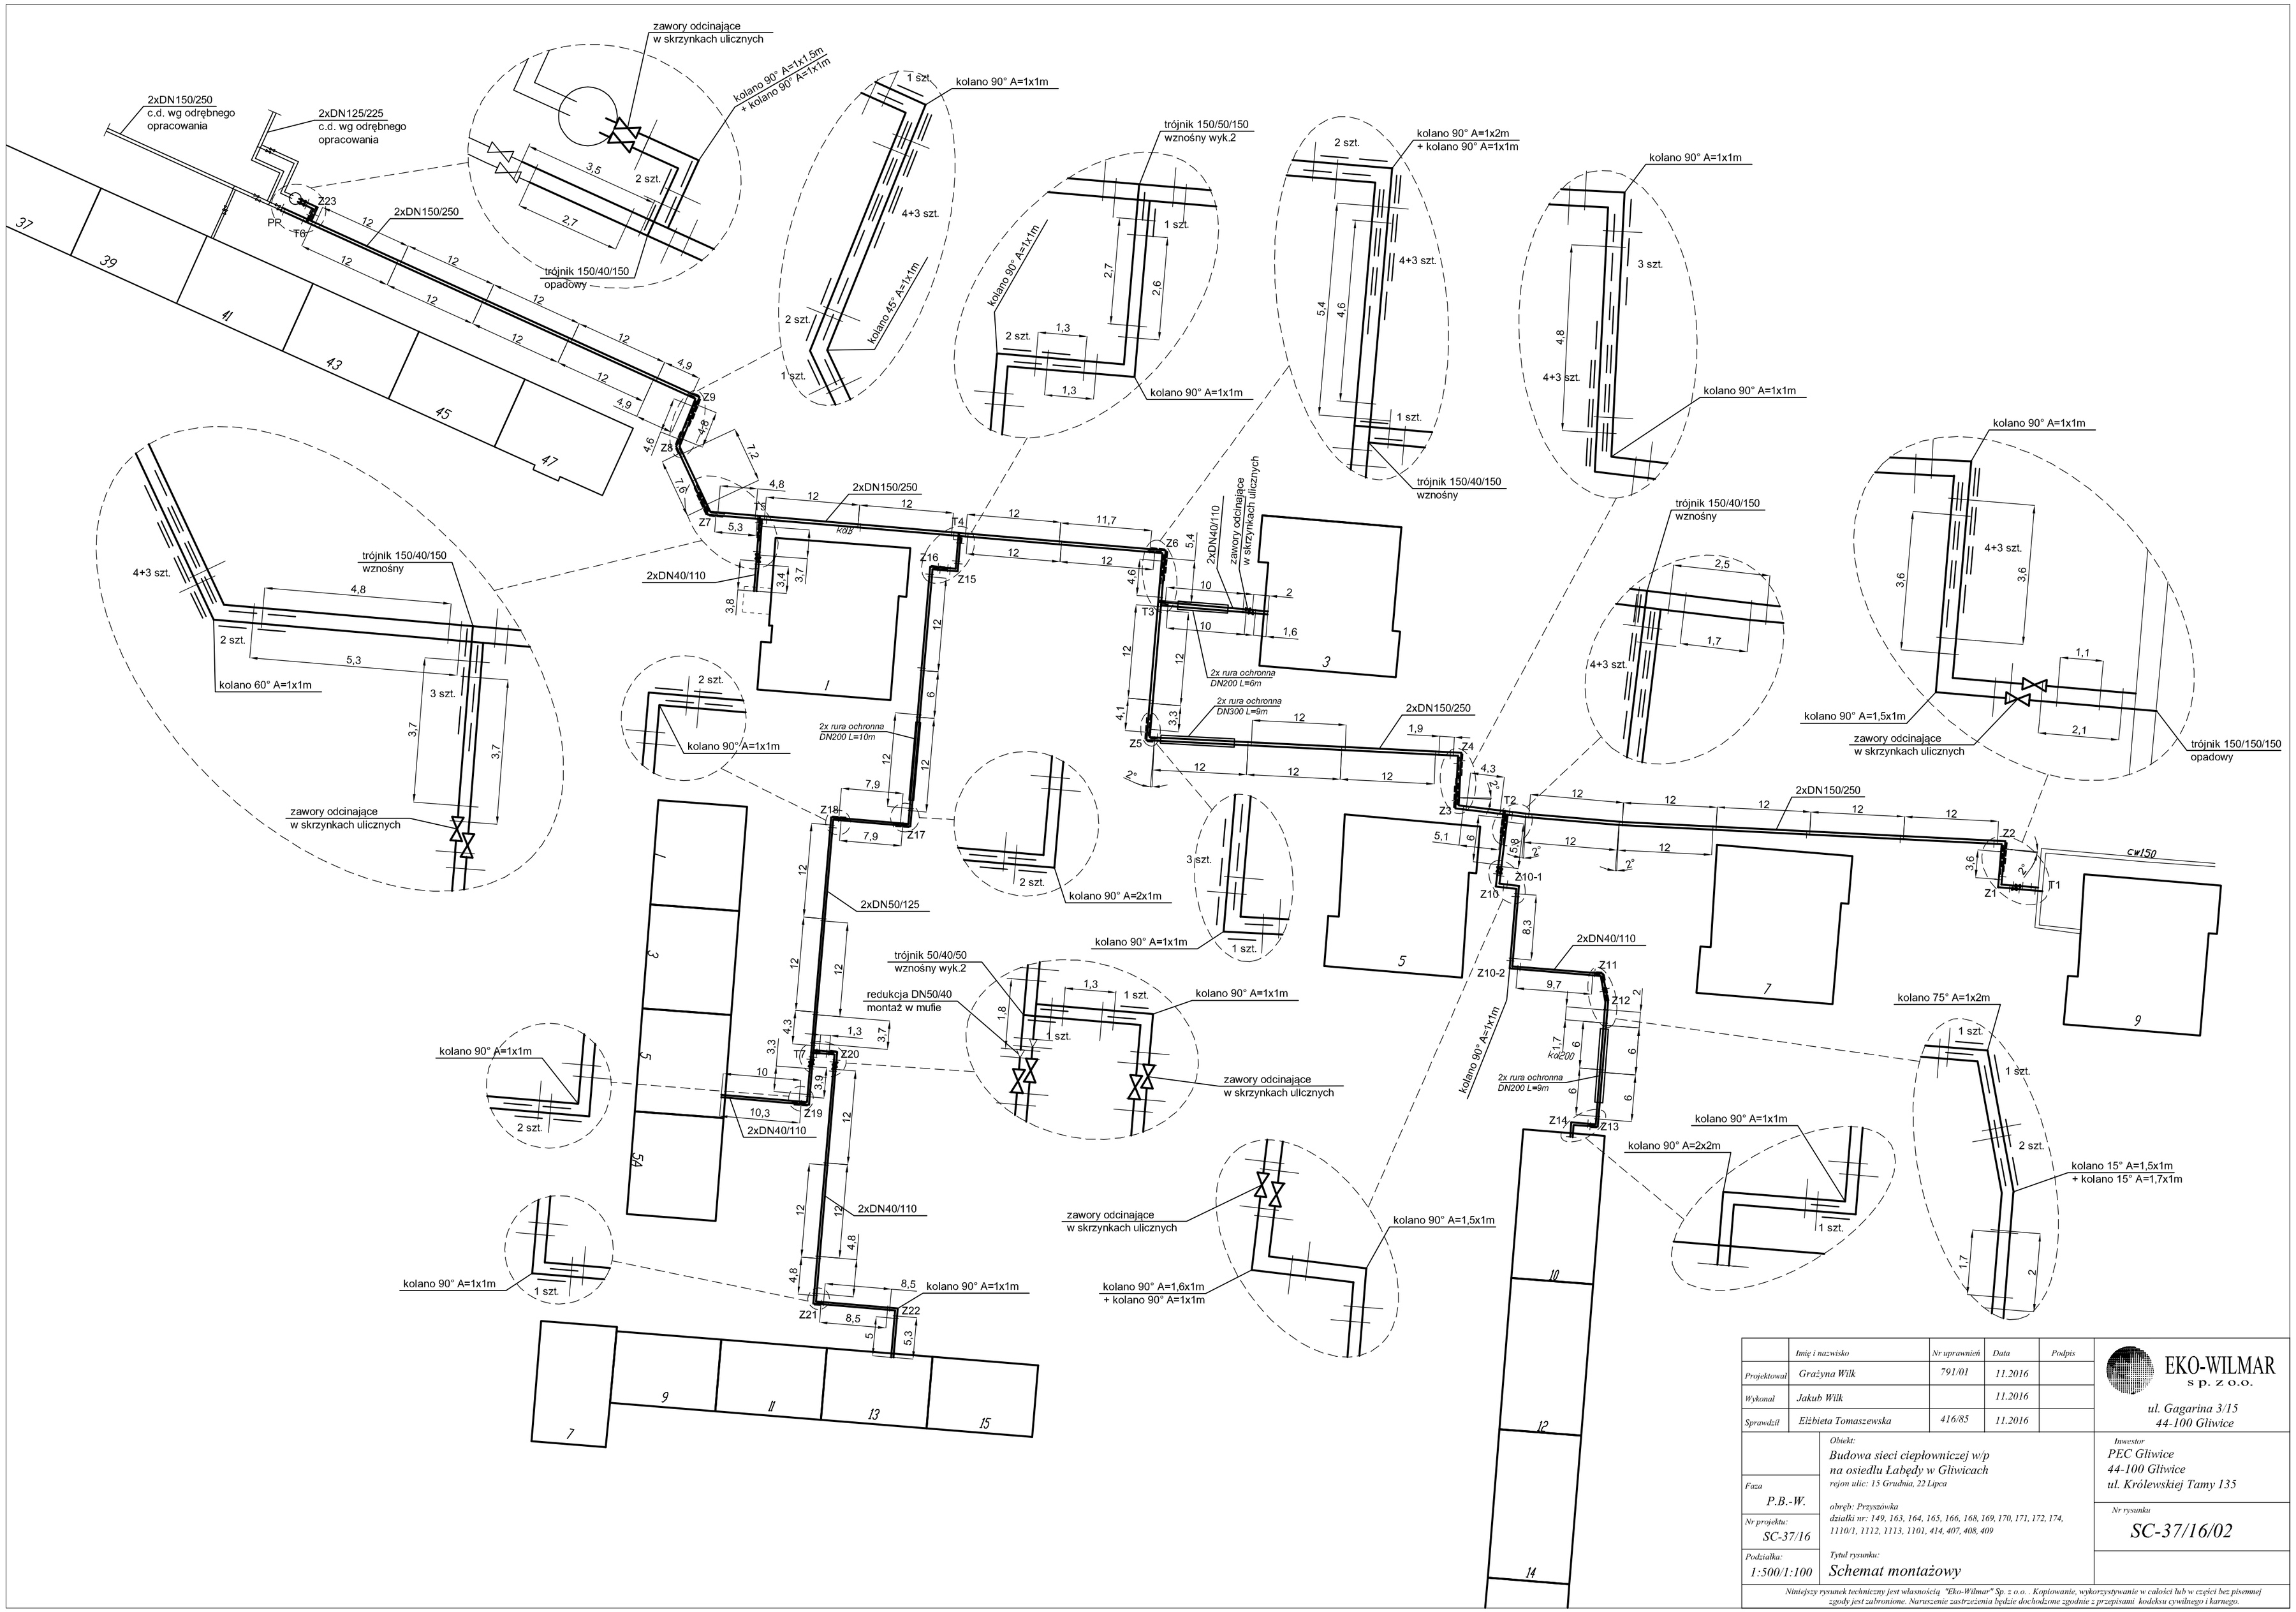

	Imię i nazwisko	Nr uprawnień	Data	Podpis
Projektował	Grażyna Wilk	791/01	11.2016	
Wykonał	Jakub Wilk		11.2016	
Sprawdził	Elżbieta Tomaszewska	416/85	11.2016	

EKO-WILMAR
sp. z o.o.
ul. Gagarina 3/15
44-100 Gliwice

Obiekt:
Budowa sieci ciepłowniczej w/p
na osiedlu Łabędy w Gliwicach
rejon ulic: 15 Grudnia, 22 Lipca

obręb: Przyszówka
działki nr: 149, 163, 164, 165, 166, 168, 169, 170, 171, 172, 174, 1110/1, 1112, 1113, 1101, 414, 407, 408, 409

Inwestor
PEC Gliwice
44-100 Gliwice
ul. Królewskiej Tamy 135

Faza
P.B.-W.

Nr projektu:
SC-37/16

Nr rysunku
SC-37/16/02

Podziałka:
1:500/1:100

Tytuł rysunku:
Schemat montażowy

Niniejszy rysunek techniczny jest własnością "Eko-Wilmar" Sp. z o.o. . Kopiowanie, wykorzystywanie w całości lub w części bez pisemnej zgody jest zabronione. Naruszenie zastrzeżenia będzie dochodzone zgodnie z przepisami kodeksu cywilnego i karnego.