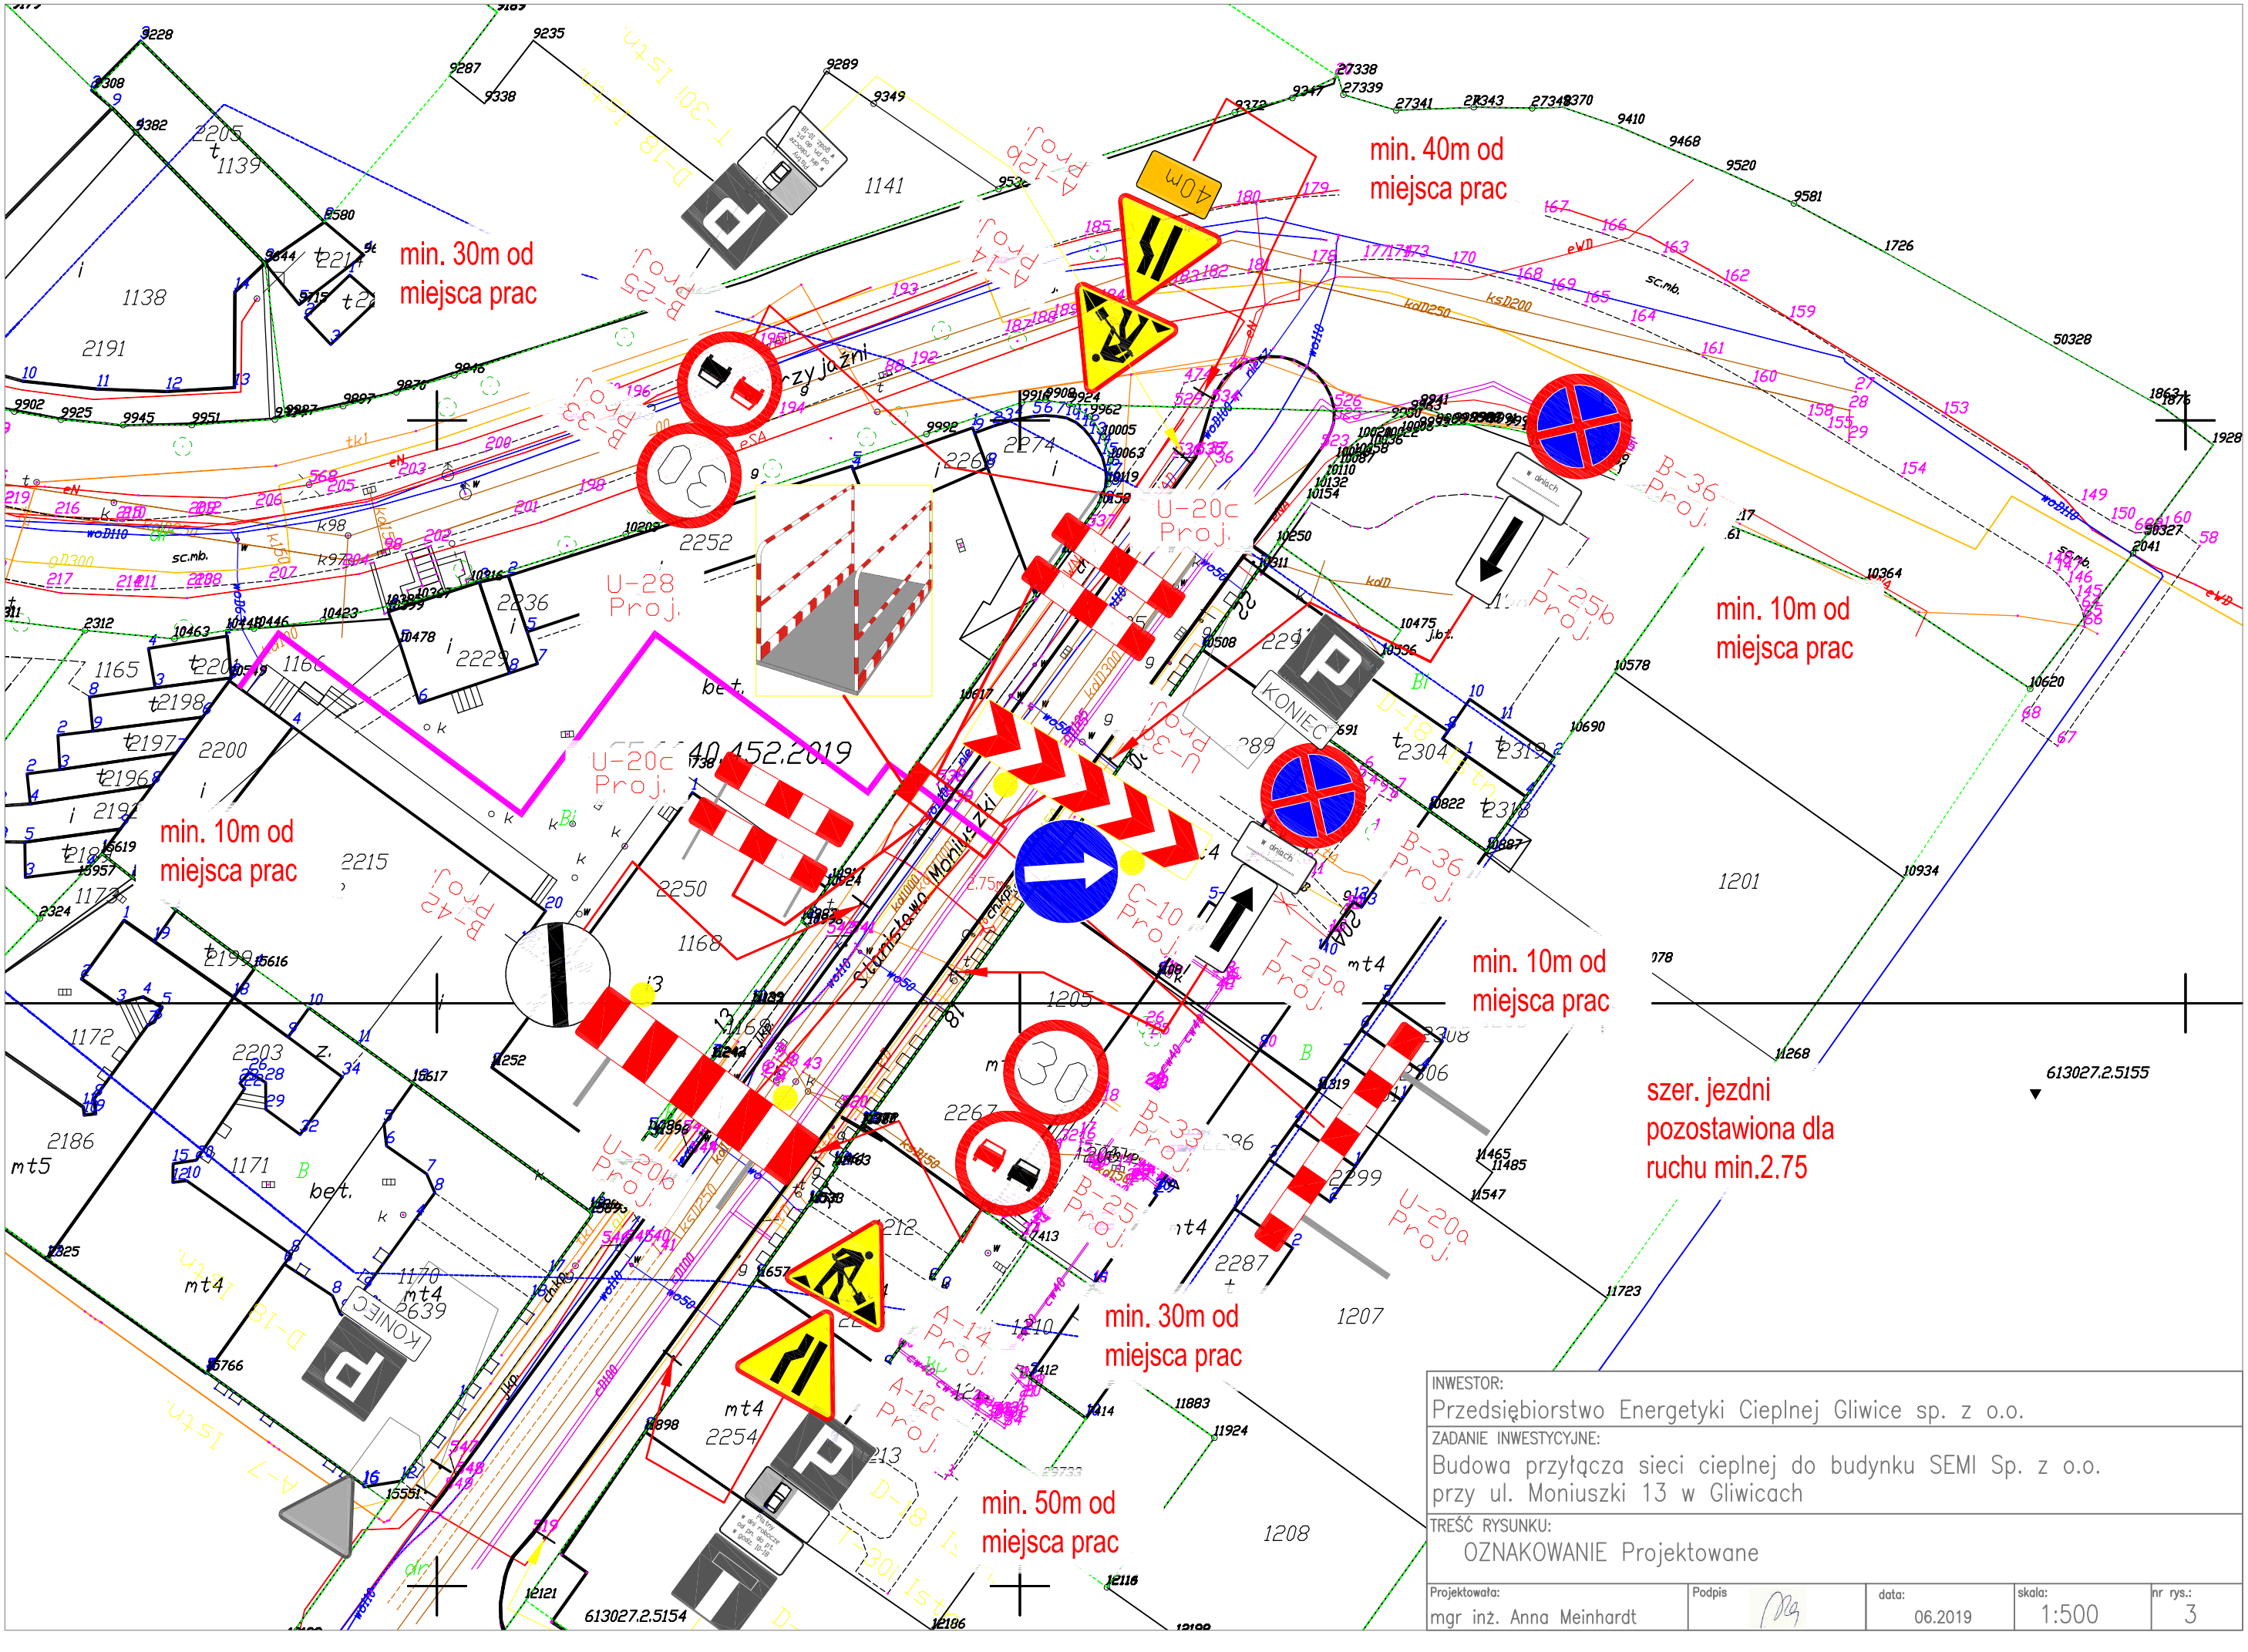

INWESTOR: Przedsiębiorstwo Energetyki Cieplnej Gliwice sp. z o.o.				
ZADANIE INWESTYCYJNE: Budowa przyłącza sieci cieplnej do budynku SEMI Sp. z o.o. przy ul. Moniuszki 13 w Gliwicach				
TREŚĆ RYSUNKU: OZNAKOWANIE Projektowane				
Projektowała: mgr inż. Anna Meinhardt	Podpis	data: 06.2019	skala: 1:500	nr rys.: 3